

ОБЩЕСТВО С ОГРАНИЧЕННОЙ ОТВЕТСТВЕННОСТЬЮ

ITEL

115035, Россия, Москва, г. Москва, вн. тер. г., муниципальный округ Замоскворечье, наб. Садовническая, д. 79, помещ. 2/2.
Тел: +7(495)133-17-18, e-mail: info@itel.ru

ТИПОВОЕ ПРОЕКТНОЕ РЕШЕНИЕ

РАБОЧАЯ ДОКУМЕНТАЦИЯ

ШУНО "Союз " 211.122.020.152

Телемеханическое управление наружным освещением

ОБЩЕСТВО С ОГРАНИЧЕННОЙ ОТВЕТСТВЕННОСТЬЮ

ITEL

115035, Россия, Москва, г. Москва, вн. тер. г., муниципальный
округ Замоскворечье, наб. Садовническая, д. 79, помещ. 2/2.
Тел: +7(495)133-17-18, e-mail: info@itel.ru

ТИПОВОЕ ПРОЕКТНОЕ РЕШЕНИЕ

РАБОЧАЯ ДОКУМЕНТАЦИЯ

ШУНО "Союз " 211.122.020.152

Телемеханическое управление наружным освещением

Главный инженер проекта

2025

Содержание

Обозначение	Наименование	Примечание
ШЧНО "СОЮЗ" 211.122.020.152. С	Содержание	2
	Текстовые материалы	
ШЧНО "СОЮЗ" 211.122.020.152. СП	Справка главного инженера проекта	3
ШЧНО "СОЮЗ" 211.122.020.152. ПЗ	Пояснительная записка	4-12
ШЧНО "СОЮЗ" 211.122.020.152. ТС	Таблица сигналов	13-16
	Графические материалы	
ШЧНО "СОЮЗ" 211.122.020.152. ГЧ.01	Структурная схема автоматизации	17
ШЧНО "СОЮЗ" 211.122.020.152. ГЧ.02	Шкаф ТМ "ШЧНО "СОЮЗ" 211.122.020.152". Функциональная схема	18
ШЧНО "СОЮЗ" 211.122.020.152. ГЧ.03	Шкаф ТМ "ШЧНО "СОЮЗ" 211.122.020.152". Схема внутренних подключений	19
ШЧНО "СОЮЗ" 211.122.020.152. ГЧ.04	Шкаф ТМ "ШЧНО "СОЮЗ" 211.122.020.152". Схема электрических подключений	20
ШЧНО "СОЮЗ" 211.122.020.152. ГЧ.05	Компоновка оборудования в АППНО	21
ШЧНО "СОЮЗ" 211.122.020.152. ГЧ.06	Шкаф ТМ "ШЧНО "СОЮЗ" 211.122.020.152". Общий вид двери шкафа	22
ШЧНО "СОЮЗ" 211.122.020.152. ГЧ.07	Шкаф ТМ "ШЧНО "СОЮЗ" 211.122.020.152". Монтажная панель	23
ШЧНО "СОЮЗ" 211.122.020.152. ГЧ.08	Сборка электроаппаратная для шкафа	24
ШЧНО "СОЮЗ" 211.122.020.152. ГЧ.КЖ	Кабельный журнал	25
	Прилагаемая документация	
ШЧНО "СОЮЗ" 211.122.020.152. СО	Спецификация оборудования изделий и материалов	26-29
ШЧНО "СОЮЗ" 211.122.020.152. ВОР	Ведомость объемов работ	30-32

Согласовано

Взамен инв. N

Подп. и дата

Инв. N подл.

ШЧНО "СОЮЗ" 211.122.020.152. С

(Объект)

Изм Кол.уч Лист N док Подпись Дата

Разработал

Проверил

Н.контр.

ГИП

Телемеханическое управление наружным
освещением (ТУНО)

Стадия

Лист

Листов

П

1

Содержание

ITEL

Копировал

Формат А4

1. Общие положения

1.1 Наименование системы

Телемеханическое управление наружным освещением на объекте: _____ по адресу: _____;

Проектом предусмотрена установка ШЧНО в АППНО ГУП "Моссвет".

2. Назначение и цели создания системы

2.1 Назначение системы

Система телемеханики предназначена для:

- автоматизации управления наружным освещением с диспетчерского пункта;
- автоматизации сбора и передачи контрольной информации на районный ДП ГУП «Моссвет»;
- сбора информации со счетчиков учета электроэнергии и передачи ее в ДП и ЦДП.

Пункт питания наружного освещения расположен в АППНО ГУП "Моссвет". Схемой наружного освещения предусмотрена подача питающего напряжения на линии вечернего и ночного освещения.

2.2 Цели создания системы

Целью создания системы телемеханики является автоматизация процессов:

- мониторинга оборудования пунктов питания (ПП) с централизованным сбором и обработкой данных на диспетчерском пункте (ДП) эксплуатационного района, передачей их в ЦДП ГУП «Моссвет» и другие системы города;
- группового и отдельного (адресного) управления из ДП пунктами питания с возможностью блокировки отдельных ПП и групп ПП;
- снятия данных об энергопотреблении с электросчетчиков, установленных в ПП, и передачи их в ДП и ЦДП ГУП «Моссвет»;
- отображения полученной информации в графической форме на АРМ диспетчера (мнемосхемы и графики);
- загрузки в аппаратуру ДП и ПП конфигурации сети и оборудования;
- обеспечения информационной безопасности в процессе работы системы и обмена информацией с другими городскими информационными системами;
- ведения, отображения и вывода на печать протоколов событий и действий операторов;
- печати отчетов;
- отключения всех подключенных к системе ПП с ДП и ЦДП;
- блокировки / разблокировки ПП с ЦДП ГУП «Моссвет» и ДП;
- улучшения эксплуатационных характеристик системы наружного освещения.

Согласовано

Взамен инв. N

Подп. и дата

Инв. N подл.

ШЧНО "СОЮЗ" 211.122.020.152. ПЗ

(Объект)

Изм Кол.уч Лист N док Подпись Дата

Разработал

Проверил

Н.контр.

ГИП

Телемеханическое управление наружным освещением (ТУНО)

Пояснительная записка

Стадия

П

Лист

1

Листов

9



Проектом предусмотрены следующие меры электробезопасности :

- защитное заземление, зануление;
- защитное отключение;
- применение пониженных напряжений питания модулей оборудования (24 В) и инструментов (12 В) при проведении работ в ПП;

- обслуживающий персонал должен обеспечиваться индивидуальными средствами защиты;

- щиты и шкафы для размещения средств телемеханики имеют местное ручное отключение и освещение.

Заземлению (занулению) подлежат:

- металлические корпуса контрольно-измерительных приборов, аппаратов управления;
- открывающиеся части щитов и пультов;
- вспомогательные металлические конструкции для установки электроприемников и аппаратов управления;
- металлорукава, металлические оболочки проводов и кабелей, стальные трубы электропроводок, коробки, металлические корпуса, лотки, кабельные конструкции, кронштейны и другие металлические элементы крепления электропроводок;
- электрифицированный инструмент без двойной изоляции.

Для обеспечения электробезопасности в системах питания щитов автоматики установлены отключающие аппараты (автоматические выключатели).

В помещениях доступ к щитам и шкафам закрыт для не имеющих допуска работников для работы со средствами автоматизации и находится под сигнализацией.

Двери шкафов закрываются специальными ключами.

Проектом предусмотрено присоединение шкафов ТМ к контурам заземления с помощью болтов.

Согласовано		

Взамен инв. N

Подп. и дата

Инв. N подл.

Изм.	Кол.уч.	Лист	№ док.	Подп.	Дата

ШУНО "СОЮЗ" 211.122.020.152. ПЗ

Лист

8

Место установки	Модуль	Протокол	Сигнал	Канал	Тип
ШУНО "СОЮЗ" 211.122.020.152	Связь ССМ	Modbus	RS-485 - связь с модулями ТМ внутри ШУНО		
		Modbus	RS-485 - связь с счётчиком "Меркурий"		
		МЭК 60870-5-104/OPC-UA	ВОЛС -канал связи с ДП	не используется	
		МЭК 60870-5-104/OPC-UA	GSM/GPRS- канал связи с ДП	осн./рез.	
		МЭК 60870-5-104/OPC-UA	Ethernet-TCP/IP		

Согласовано

Взамен инв. N

Подп. и дата

Инв. N подл.

ШУНО "СОЮЗ" 211.122.020.152. ТС						
(Объект)						
Изм	Кол.уч	Лист	N док	Подпись	Дата	
Разработал						
Проверил						
Н.контр.						
ГИП						
Телемеханическое управление наружным освещением (ТУНО)				Стадия	Лист	Листов
				П	1	4
Таблица сигналов				ITEL		

Место установки	Модуль	Адрес	Объект	Сигнал	Клемма	Тип
ШУНО "СОЮЗ" 211.122.020.152	SOYUZ PIM-12	A 4	A 1	Фаза А. Ввод фазы	ХТ4-1	ТС
			A 2	Фаза А. Плавкая вставка	ХТ4-2	ТС
			AE1	Фаза А. Контакт КТ1В	ХТ4-3	ТС
			AN1	Фаза А. Контакт КТ1Н	ХТ4-4	ТС
		A 5	A-1	Фаза А. Направление 1	ХТ4-1	ТС
			A-2	Фаза А. Направление 2	ХТ4-2	ТС
			A-3	Фаза А. Направление 3	ХТ4-3	ТС
			A-4	Фаза А. Направление 4	ХТ4-4	ТС
		A 6	A-5	Фаза А. Направление 5	ХТ4-1	ТС
			A-6	Фаза А. Направление 6	ХТ4-2	ТС
			A-7	Фаза А. Направление 7	ХТ4-3	ТС
			A-8	Фаза А. Направление 8	ХТ4-4	ТС
	A 7	A-9	Фаза А. Направление 9	ХТ4-1	ТС	
		A-10	Фаза А. Направление 10	ХТ4-2	ТС	
		A-11	Фаза А. Направление 11	ХТ4-3	ТС	
		A-12	Фаза А. Направление 12	ХТ4-4	ТС	

Место установки	Модуль	Адрес	Объект	Сигнал	Клемма	Тип
ШУНО "СОЮЗ" 211.122.020.152	SOYUZ PIM-12	A 4	B 1	Фаза В. Ввод фазы	ХТ5-1	ТС
			B2	Фаза В. Плавкая вставка	ХТ5-2	ТС
			BE1	Фаза В. Контакт КТ1В	ХТ5-3	ТС
			BN1	Фаза В. Контакт КТ1Н	ХТ5-4	ТС
		A 5	B-1	Фаза В. Направление 1	ХТ5-1	ТС
			B-2	Фаза В. Направление 2	ХТ5-2	ТС
			B-3	Фаза В. Направление 3	ХТ5-3	ТС
			B-4	Фаза В. Направление 4	ХТ5-4	ТС
		A 6	B-5	Фаза В. Направление 5	ХТ5-1	ТС
			B-6	Фаза В. Направление 6	ХТ5-2	ТС
			B-7	Фаза В. Направление 7	ХТ5-3	ТС
			B-8	Фаза В. Направление 8	ХТ5-4	ТС
	A 7	B-9	Фаза В. Направление 9	ХТ5-1	ТС	
		B-10	Фаза В. Направление 10	ХТ5-2	ТС	
		B-11	Фаза В. Направление 11	ХТ5-3	ТС	
		B-12	Фаза В. Направление 12	ХТ5-4	ТС	

Согласовано

Взамен инв. N

Подп. и дата

Инв. N подл.

Изм.	Кол.уч.	Лист	№ док.	Подп.	Дата

ШУНО "СОЮЗ" 211.122.020.152. ТС

Лист

2

Место установки	Модуль	Адрес	Объект	Сигнал	Клемма	Тип
ШУНО "СОЮЗ" 211.122.020.152	SOYUZ PIM-12	A 4	C 1	Фаза С. Ввод фазы	ХТ6-1	ТС
			C 2	Фаза С. Плавкая вставка	ХТ6-2	ТС
			CE1	Фаза С. Контактор КТ1В	ХТ6-4	ТС
			CN1	Фаза С. Контактор КТ1Н	ХТ6-3	ТС
		A 5	C-1	Фаза С. Направление 1	ХТ6-1	ТС
			C-2	Фаза С. Направление 2	ХТ6-2	ТС
			C-3	Фаза С. Направление 3	ХТ6-3	ТС
			C-4	Фаза С. Направление 4	ХТ6-4	ТС
		A 6	C-5	Фаза С. Направление 5	ХТ6-1	ТС
			C-6	Фаза С. Направление 6	ХТ6-2	ТС
			C-7	Фаза С. Направление 7	ХТ6-3	ТС
			C-8	Фаза С. Направление 8	ХТ6-4	ТС
		A 7	C-9	Фаза С. Направление 9	ХТ6-1	ТС
			C-10	Фаза С. Направление 10	ХТ6-2	ТС
			C-11	Фаза С. Направление 11	ХТ6-3	ТС
			C-12	Фаза С. Направление 12	ХТ6-4	ТС

Место установки	Модуль	Адрес	Объект	Сигнал	Клемма	Тип
ШУНО "СОЮЗ" 211.122.020.152	SOYUZ RM-4	A 7	KE	Включить контактор включения шины "В"	ХТ7-3,4	ТУ
			KN	Включить контактор включения шины "Н"	ХТ7-1,2	ТУ

Согласовано

Взамен инв. N

Подп. и дата

Инв. N подл.

Изм.	Кол.уч.	Лист	№ док.	Подп.	Дата

ШУНО "СОЮЗ" 211.122.020.152. ТС

Лист

3

Место установки	Модуль	Адрес	Объект	Сигнал	Канал	Тип
ШУНО "СОЮЗ" - 211.122.020.152	SOYUZ PIM-12	A4	KE-S	Контактор "В" включен	ХТЗ-1,2	ТС
			KN-S	Контактор "Н" включен	ХТЗ-3,4	ТС
		A5	BGB1	Извещатель охранной магнитоконтактный 1	ХТЗ-3,4	ТС
			BTH	Извещатель дымовой оптико-электронный	ХТ2-1,2	ТС
			BGB	Извещатель охранной магнитоконтактный 2	ХТ2-3,4	ТС
		A4	SA1	Дистанционное управление контактором "В"	ХТ2-1,2	ТС
			SA2	Дистанционное управление контактором "Н"	ХТ2-3,4	ТС

Место установки	Модуль	Адрес	Объект	Сигнал	Клемма	Тип
ШУНО "СОЮЗ" - 211.122.020.152	Союз-2000 (SOYUZ CCM)	A2	Счетчик электроэнергии Меркурий 234 ARTM-03 PBR.R	Тока по фазам	3	Тип
				Напряжение по фазам	3	Тип
				Активная мощность прямая по сумме фаз	1	Тип
				Реактивная мощность прямая по сумме фаз	1	Тип
				Активная мощность по каждой фазе сети	3	Тип
				Реактивная мощность по каждой фазе сети	3	Тип
				Кэффициент мощности по фазам	3	Тип
				Частота сети	1	Тип
				Активная энергия прямая - показания на конец суток	1	Тип
				Активная энергия обратная - показания на конец суток	1	Тип
				Активная мощность прямая - профиль мощности (30 мин.)	1	Тип
				Активная мощность обратная - профиль мощности (30 мин.)	1	Тип

Примечание :

- телесигнализации - 55;
- телеуправления - 2;
- телеизмерения (ТИИ) - 22.

Согласовано

Взамен инв. N

Подп. и дата



Инв. N подл.

Изм.	Кол.уч.	Лист	№ док.	Подп.	Дата

ШУНО "СОЮЗ" 211.122.020.152. ТС

Лист

4

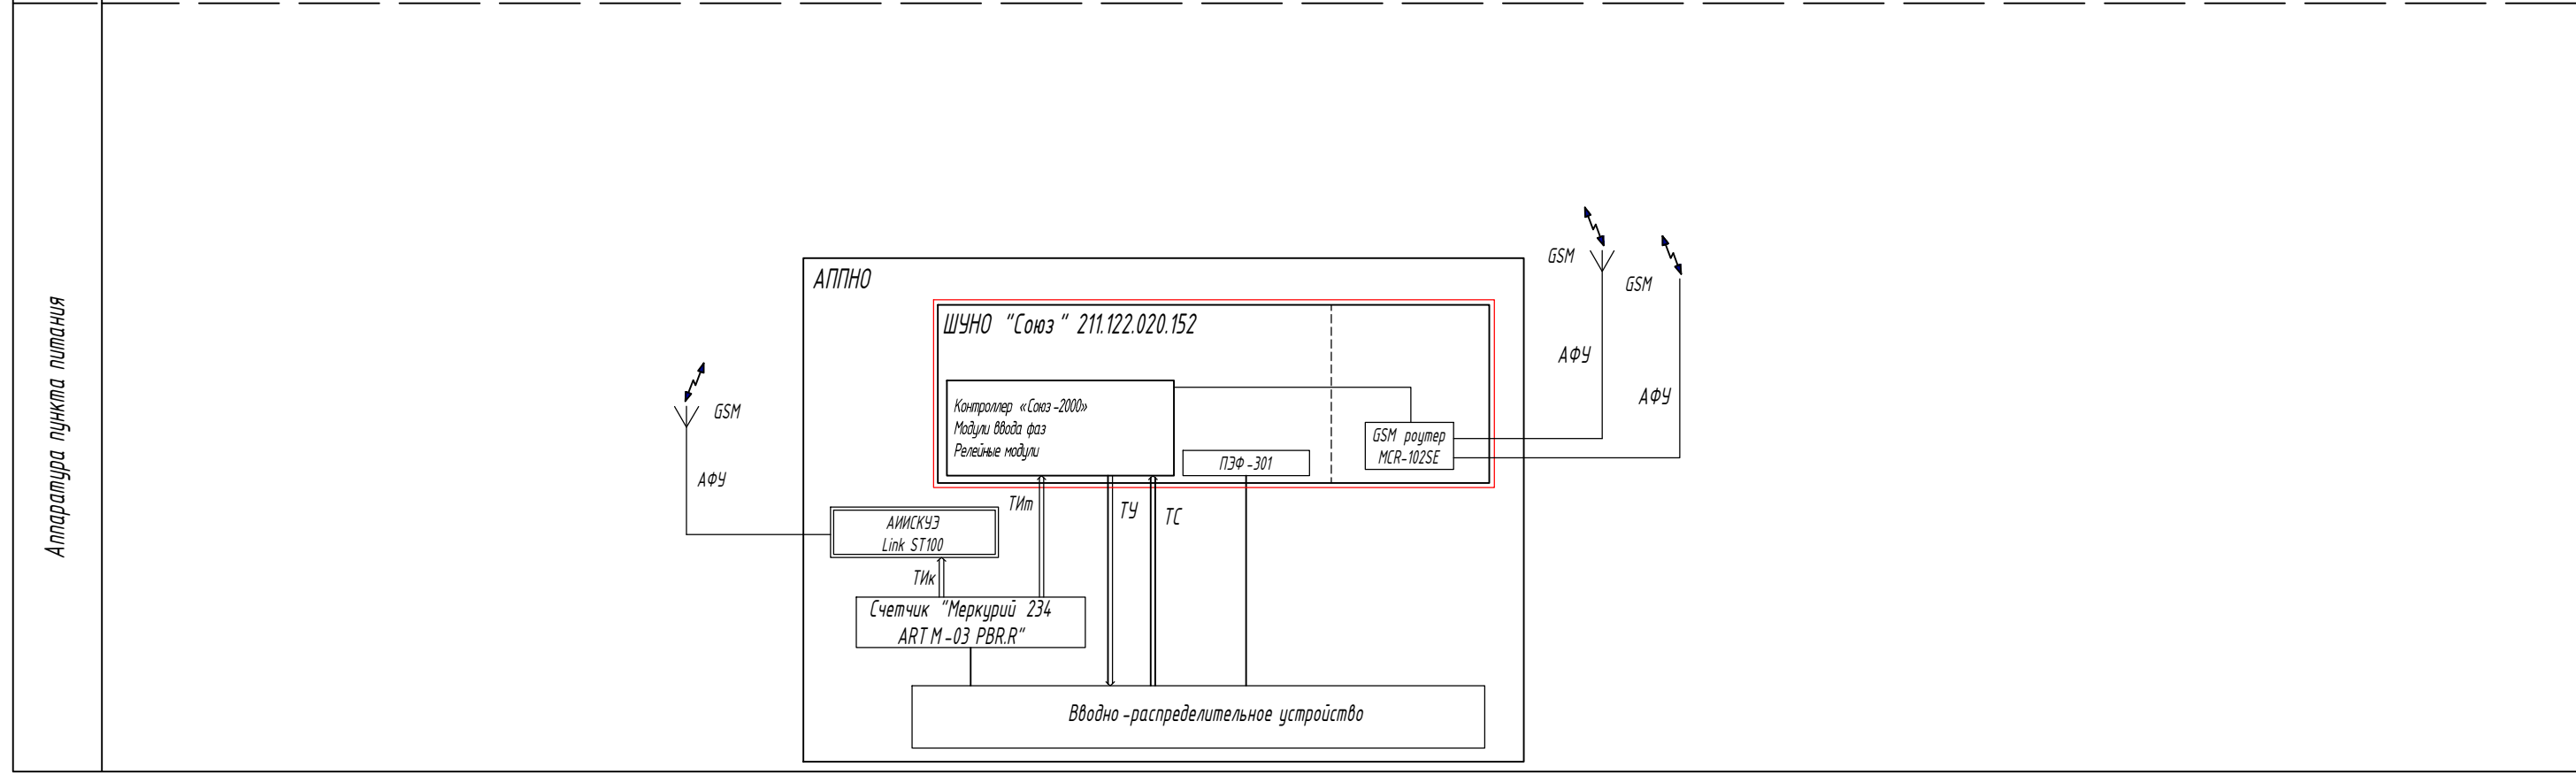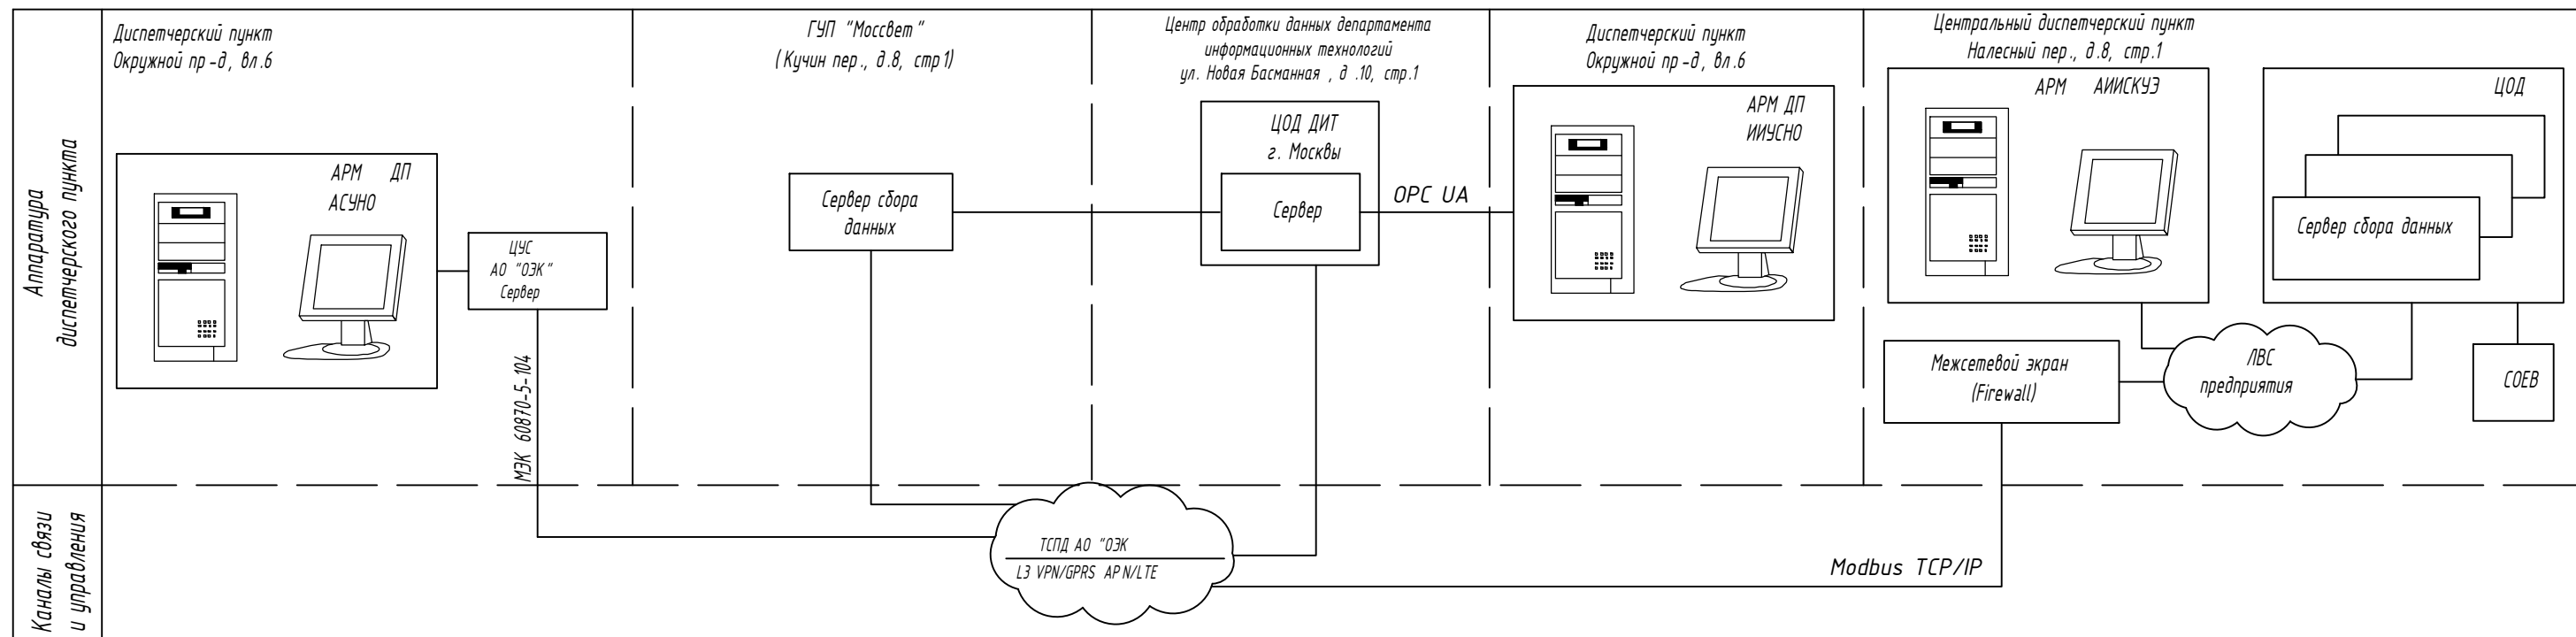


- проектируемое оборудование ;
 - оборудование, учтенное в других томах ;

- Список сокращений:
- АИИСКУЭ - автоматизированная информационно-измерительная система коммерческого учёта электроэнергии;
 - АСУНО - автоматизированная система управления наружным освещением;
 - АРМ - автоматизированное рабочее место;
 - АФУ - антенно-фидерное устройство;
 - АППНО - автоматизированный пункт питания наружного освещения;
 - ДП - диспетчерский пункт;
 - ЛВС - локально-вычислительная сеть;
 - ИИУСНО - интегрированная информационно-управляющая система наружного освещения города Москвы;
 - СОЕВ - система обеспечения единого времени;
 - ТС - телесигнализация;
 - ТУ - телеуправление;
 - Тик - телеизмерение (коммерческий учет);
 - Тит - телеизмерение (технический учет);
 - ЦОД - центр обработки данных;
 - ШУНО - шкаф управления наружным освещением.


ШУНО "СОЮЗ" 211.122.020.152. ГЧ.01					
(Объект)					
Изм	Кол.уч	Лист	№ док	Подпись	Дата
Разработал					
Проверил					
Н.контр.					
ГИП					
Телемеханическое управление наружным освещением (ТУНО)				Стадия	Лист
Структурная схема автоматизации				П	1
				ITEL	

Согласовано
 Взамен инв. N
 Подп. и дата
 Инв. N подл.


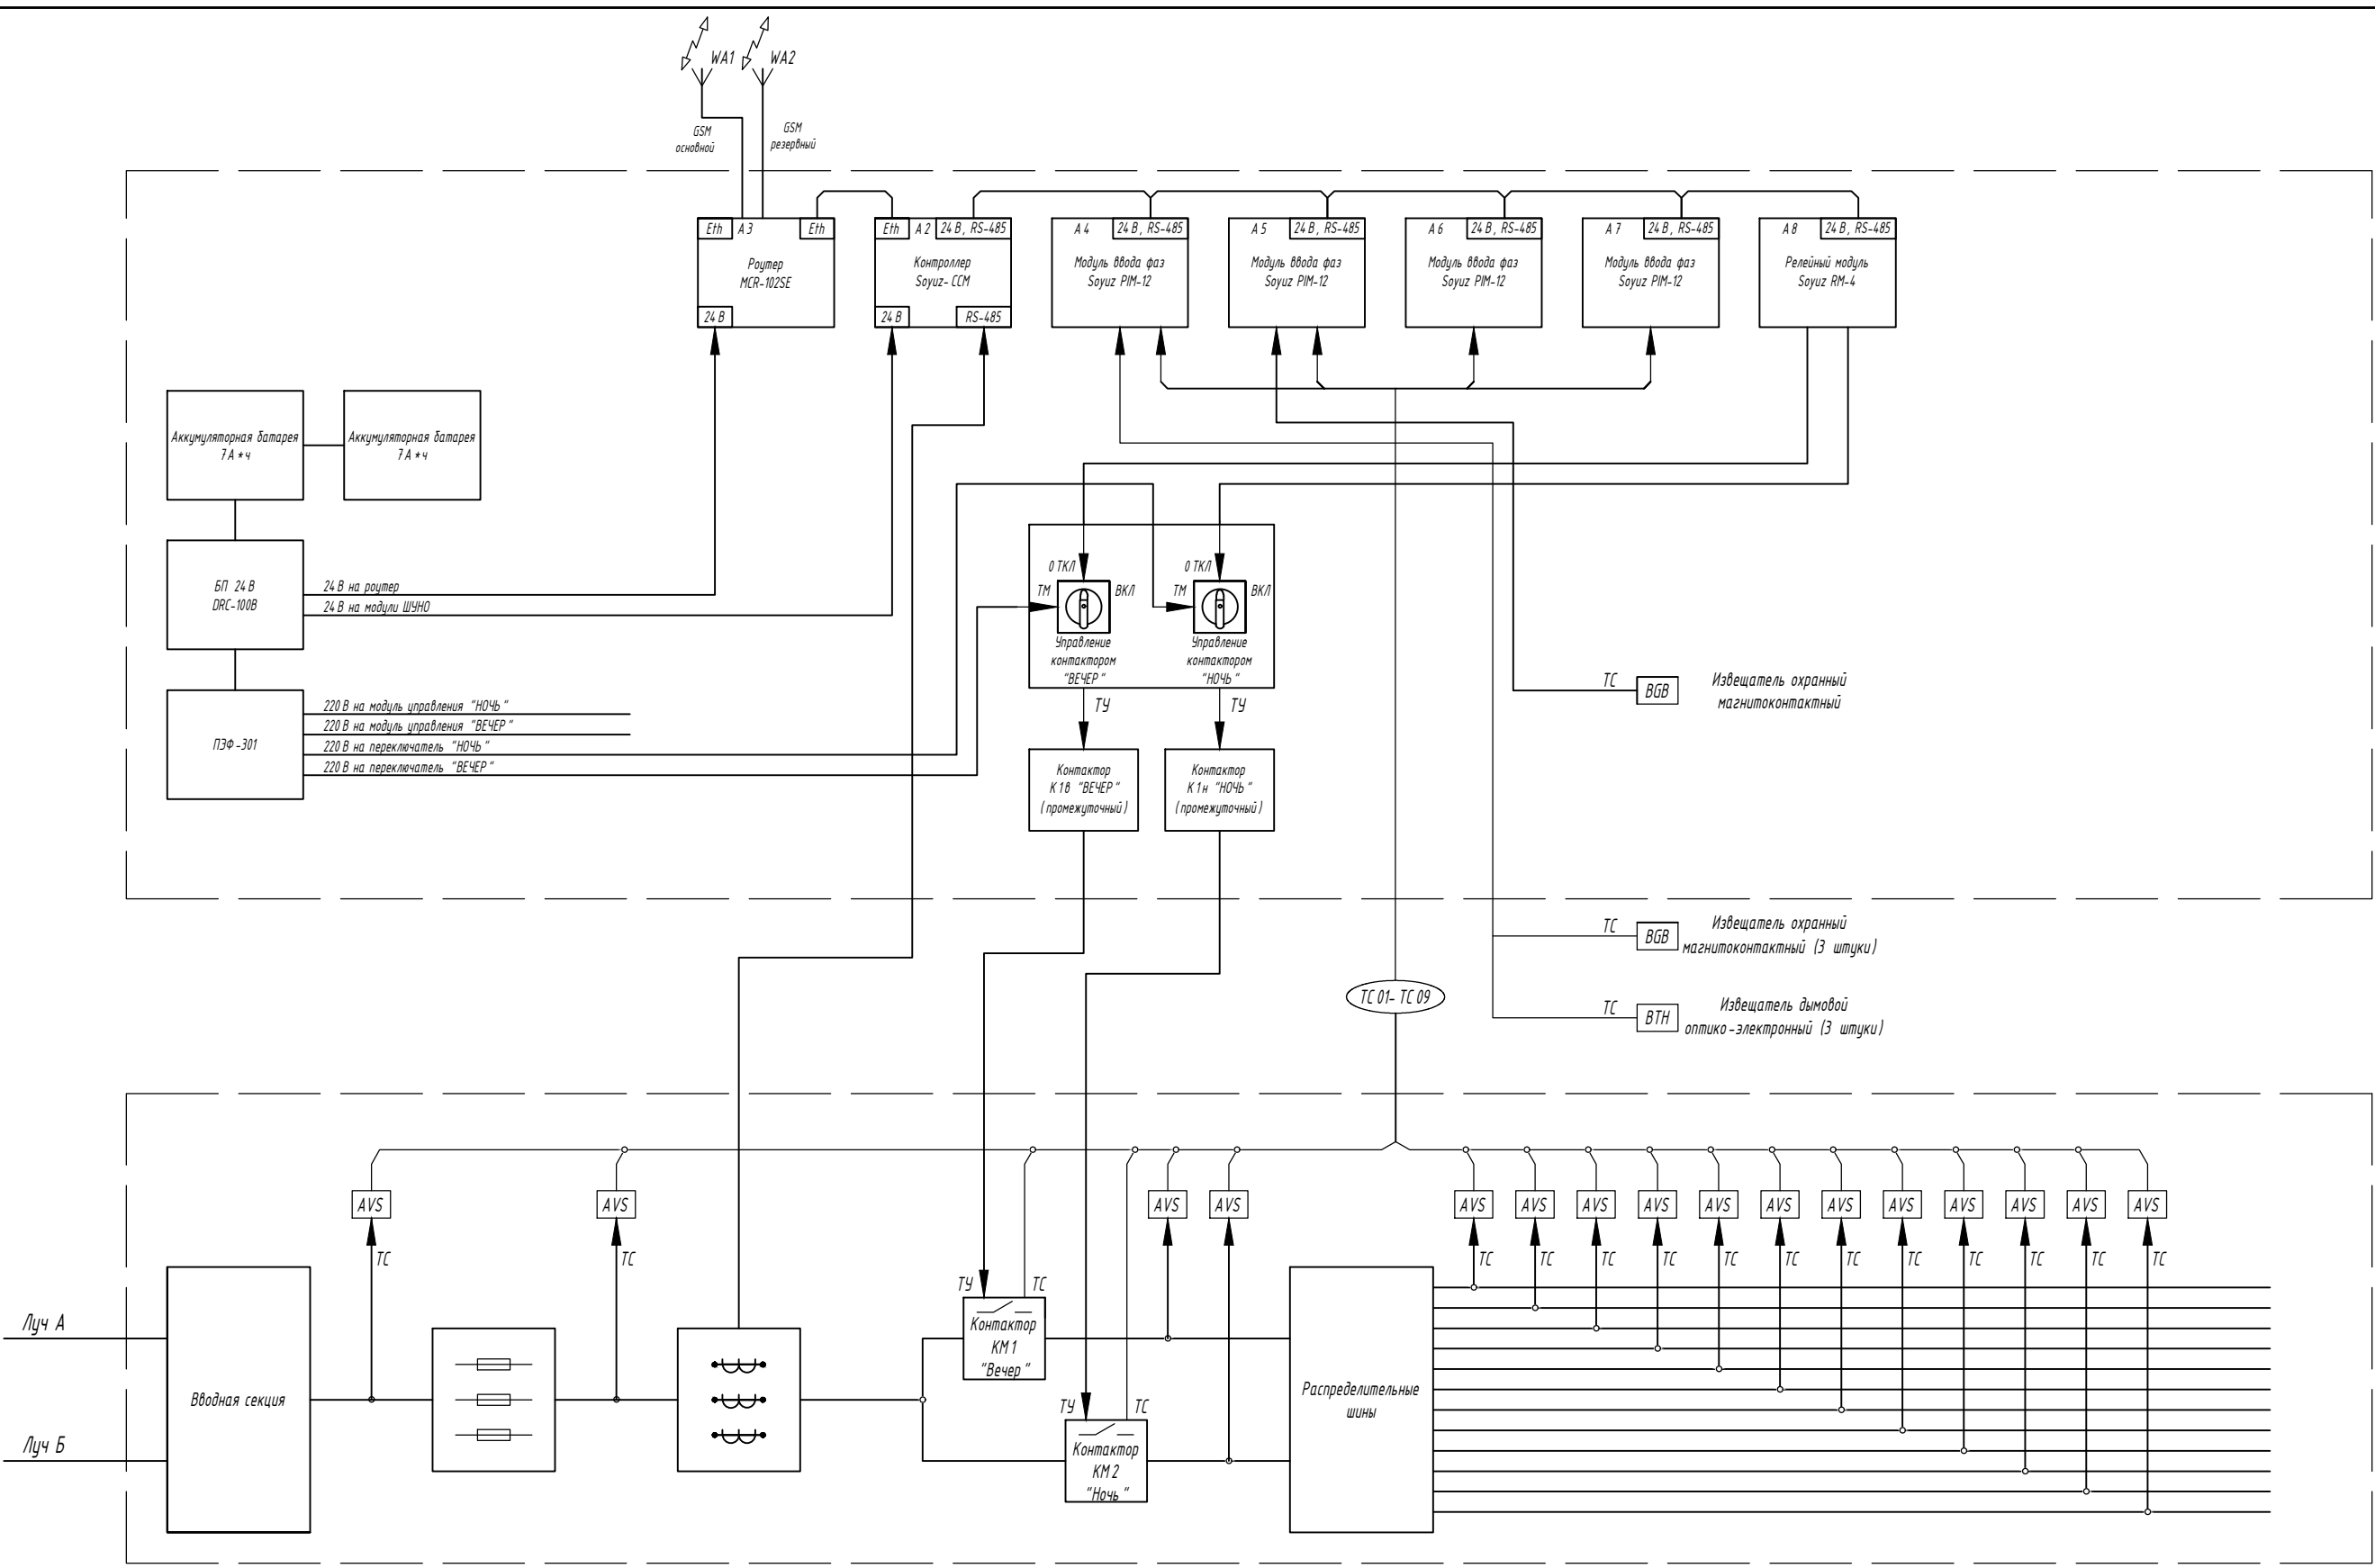


Согласовано
 Взамен инв. N
 Подл. и дата
 Инв. N подл.

						ШЧНО "СОЮЗ" 211.122.020.152.ГЧ.02		
						(Объект)		
Изм	Кол.уч	Лист	N док	Подпись	Дата			
Разработал						Телемеханическое управление наружным освещением (ТУНО)		Стадия
Проверил								Лист
								Листов
N.контр.						Шкаф ТМ "ШЧНО "СОЮЗ" 211.122.020.152".		ITEL
ГИП						Функциональная схема		

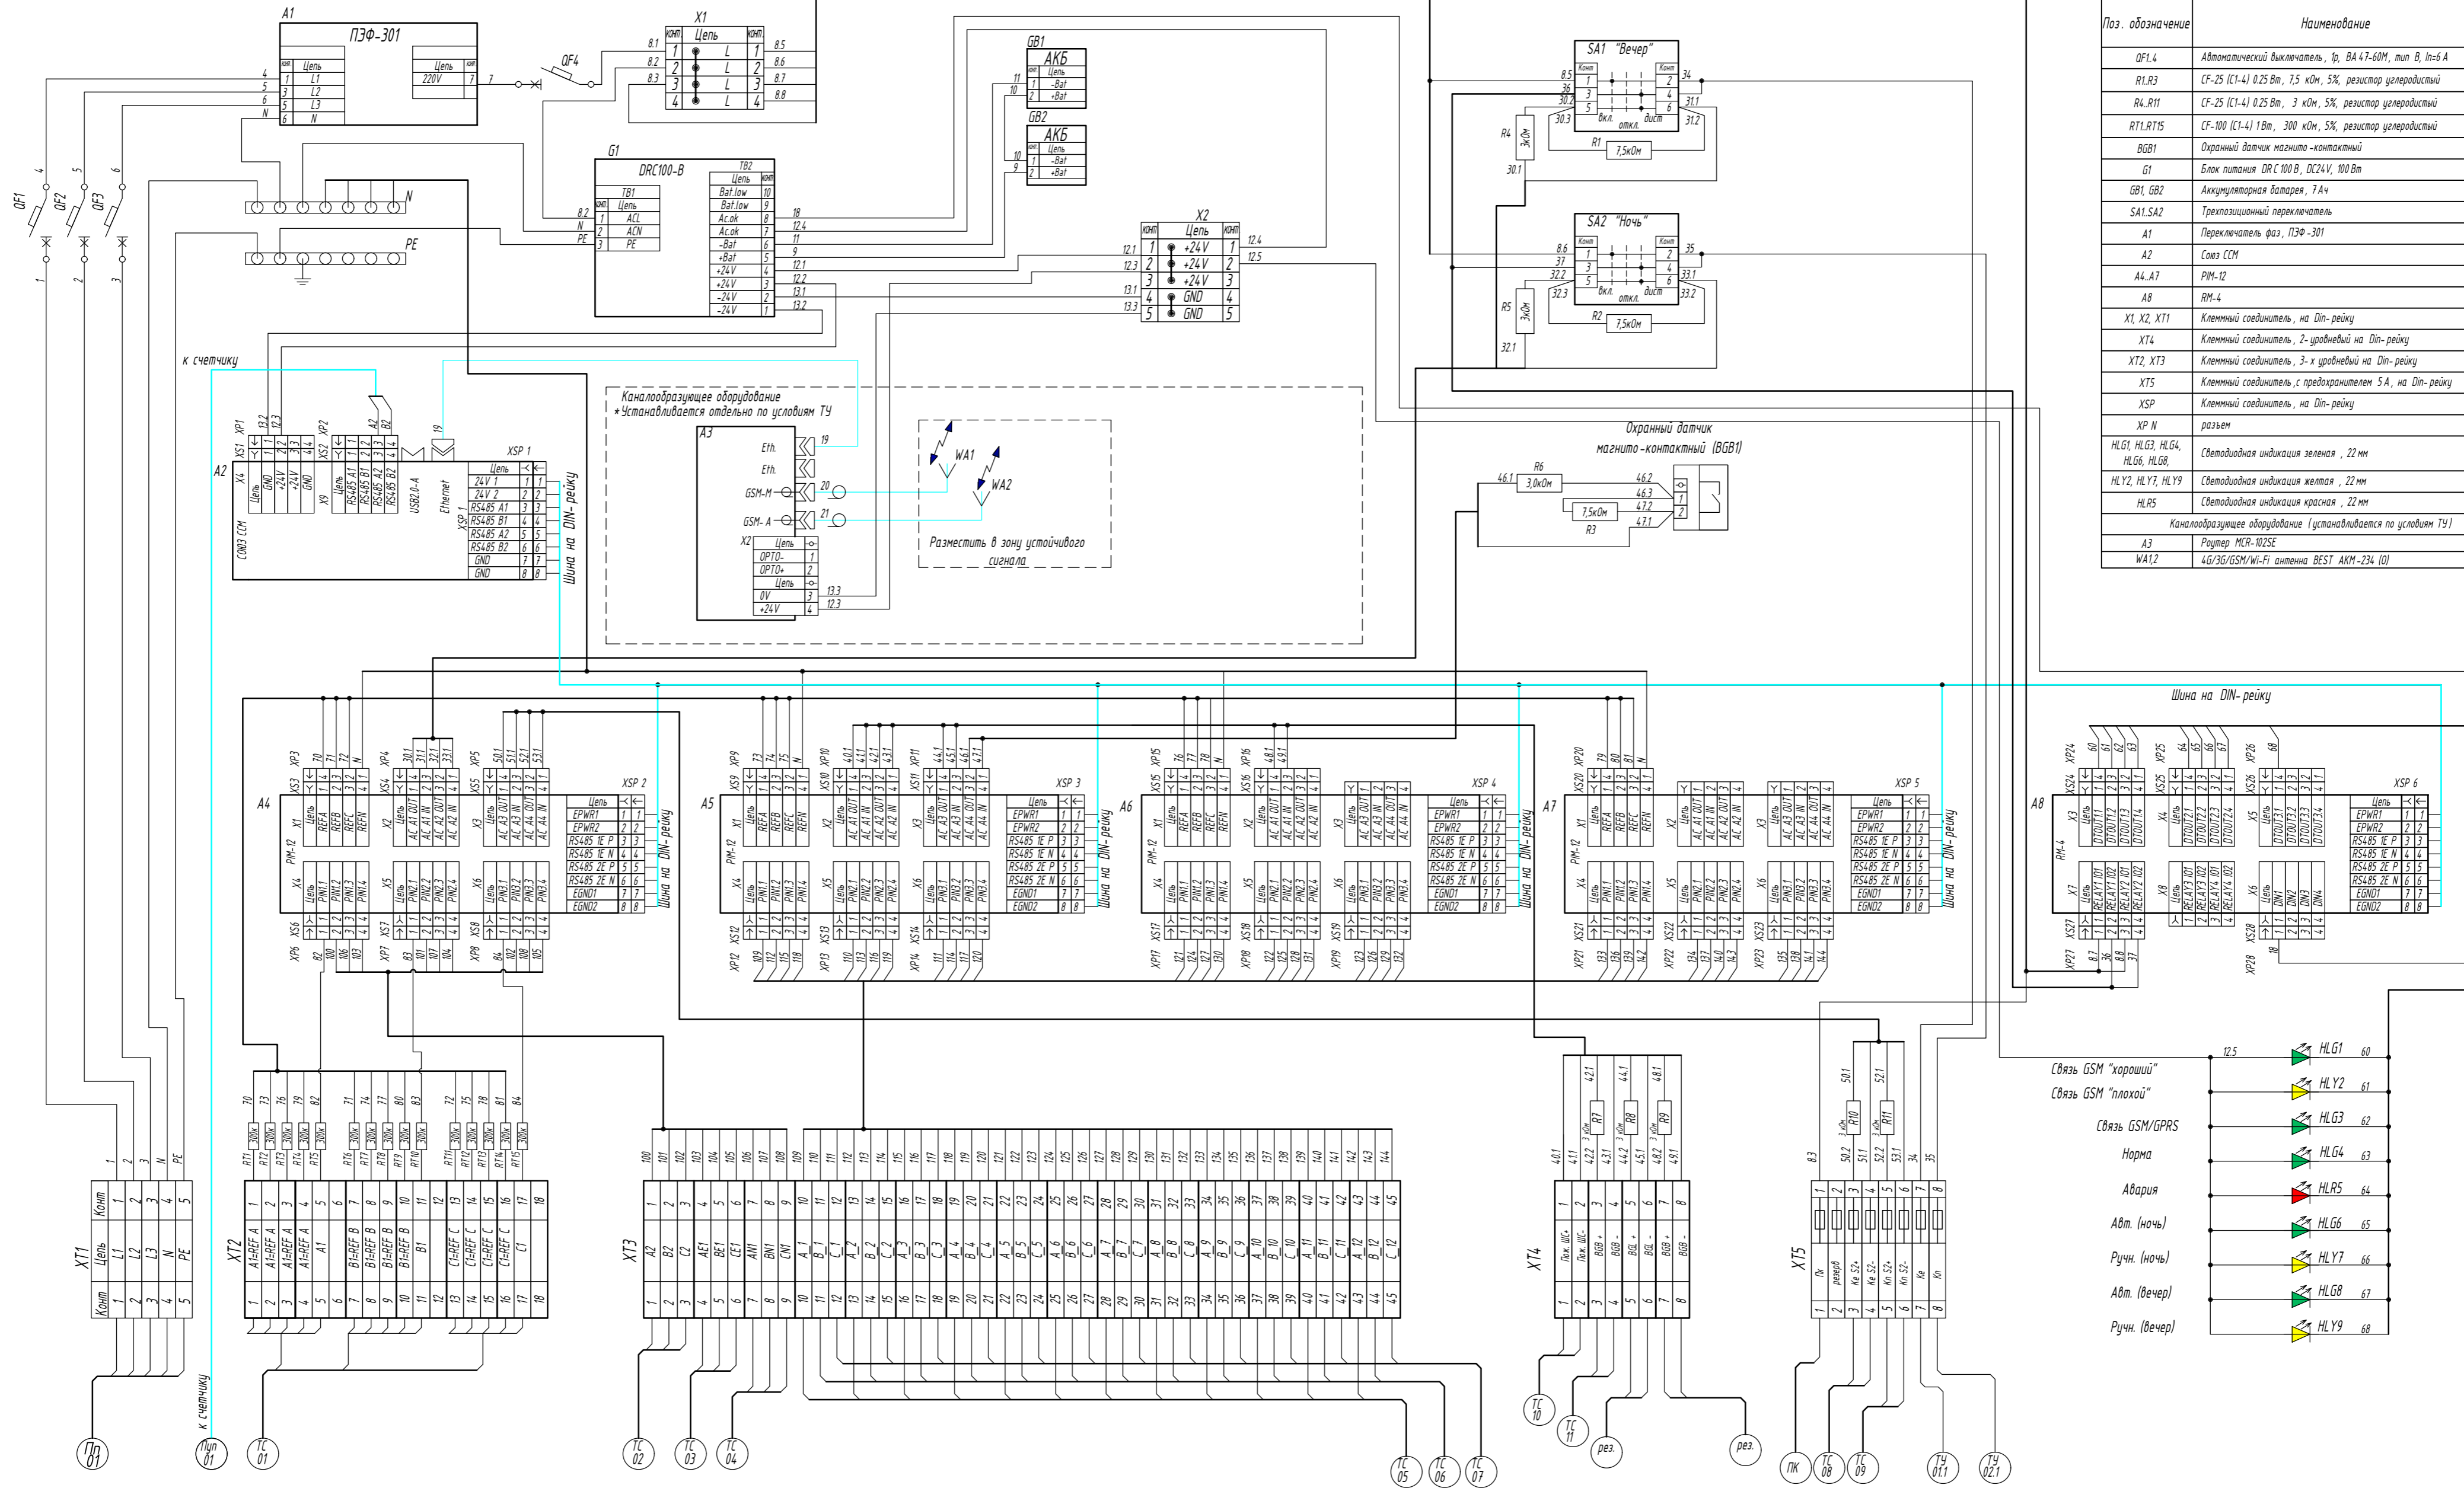


Поз. обозначение	Наименование	Кол.
QF1.4	Автоматический выключатель, 1р, ВА 47-60М, тип В, In=6 А	4
RLR3	CF-25 (C1-4) 0,25 Вт, 7,5 кОм, 5%, резистор целеродостый	3
RLR11	CF-25 (C1-4) 0,25 Вт, 3 кОм, 5%, резистор целеродостый	8
RTL,RT15	CF-100 (C1-4) 1Вт, 300 кОм, 5%, резистор целеродостый	15
BGB1	Охранный датчик магнито-контактный	1
G1	Блок питания DRС 100 В, DC24V, 100Вт	1
GB1, GB2	Аккумуляторная батарея, 7Ач	2
SA1,SA2	Трехпозиционный переключатель	2
A1	Переключатель фаз, ПЭФ-301	1
A2	Связь ССМ	1
А4, А7	PIM-12	4
А8	RM-4	1
X1, X2, X11	Клемный соединитель, на Din-рейку	14
X14	Клемный соединитель, 2-уровневый на Din-рейку	4
X12, X13	Клемный соединитель, 3-х уровневый на Din-рейку	21
X15	Клемный соединитель, с предохранителем 5А, на Din-рейку	8
XSP	Клемный соединитель, на Din-рейку	6
XP N	разъем	28
HLG1, HLG3, HLG4, HLG6, HLG8	Светодиодная индикация зеленая, 22 мм	5
HL Y2, HL Y7, HL Y9	Светодиодная индикация желтая, 22 мм	3
HL R5	Светодиодная индикация красная, 22 мм	1
Каналообразующее оборудование (устанавливается по условиям ТУ)		
A3	Роутер MСP-102SE	1
WA1,2	4G/3G/GSM/Wi-Fi антенна BEST АKM-234 (0)	2

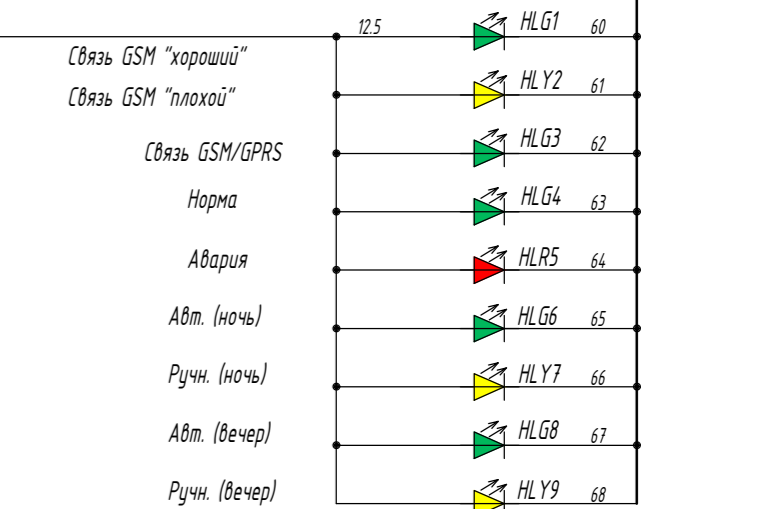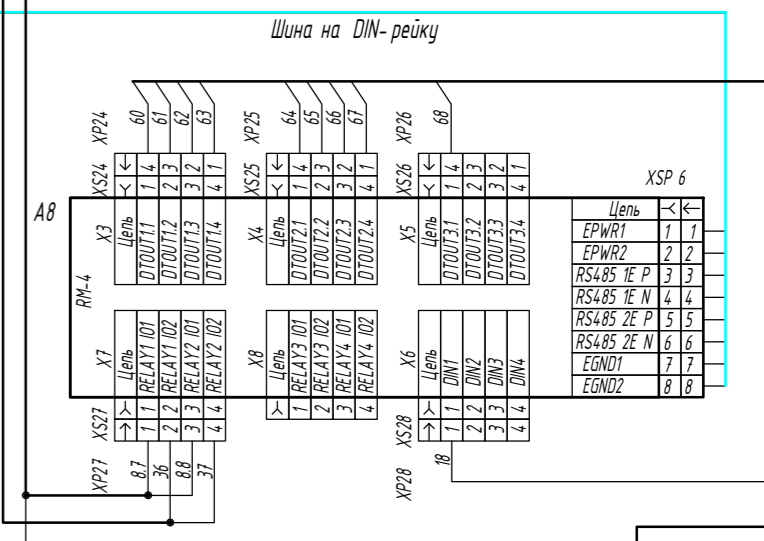

Согласовано
Взамен инв. N
Подп. и дата
Имп. N подл.


Изм					Лист					N док					Подпись					Дата									
Разработал					Проверил					Исполнил					Сотрудник					Дата									
Н.контр.					Г.ИП																								
ШЧНО "СОЮЗ" 211.122.020.152. Г.Ч.03															(Объект)														
Телемеханическое управление наружным освещением (ТЧНО)															Стадия			Лист			Листов								
Шкаф ТМ "ШЧНО "СОЮЗ" 211.122.020.152". Схема внутренних соединений															П			1											
Копировал															Формат А2														

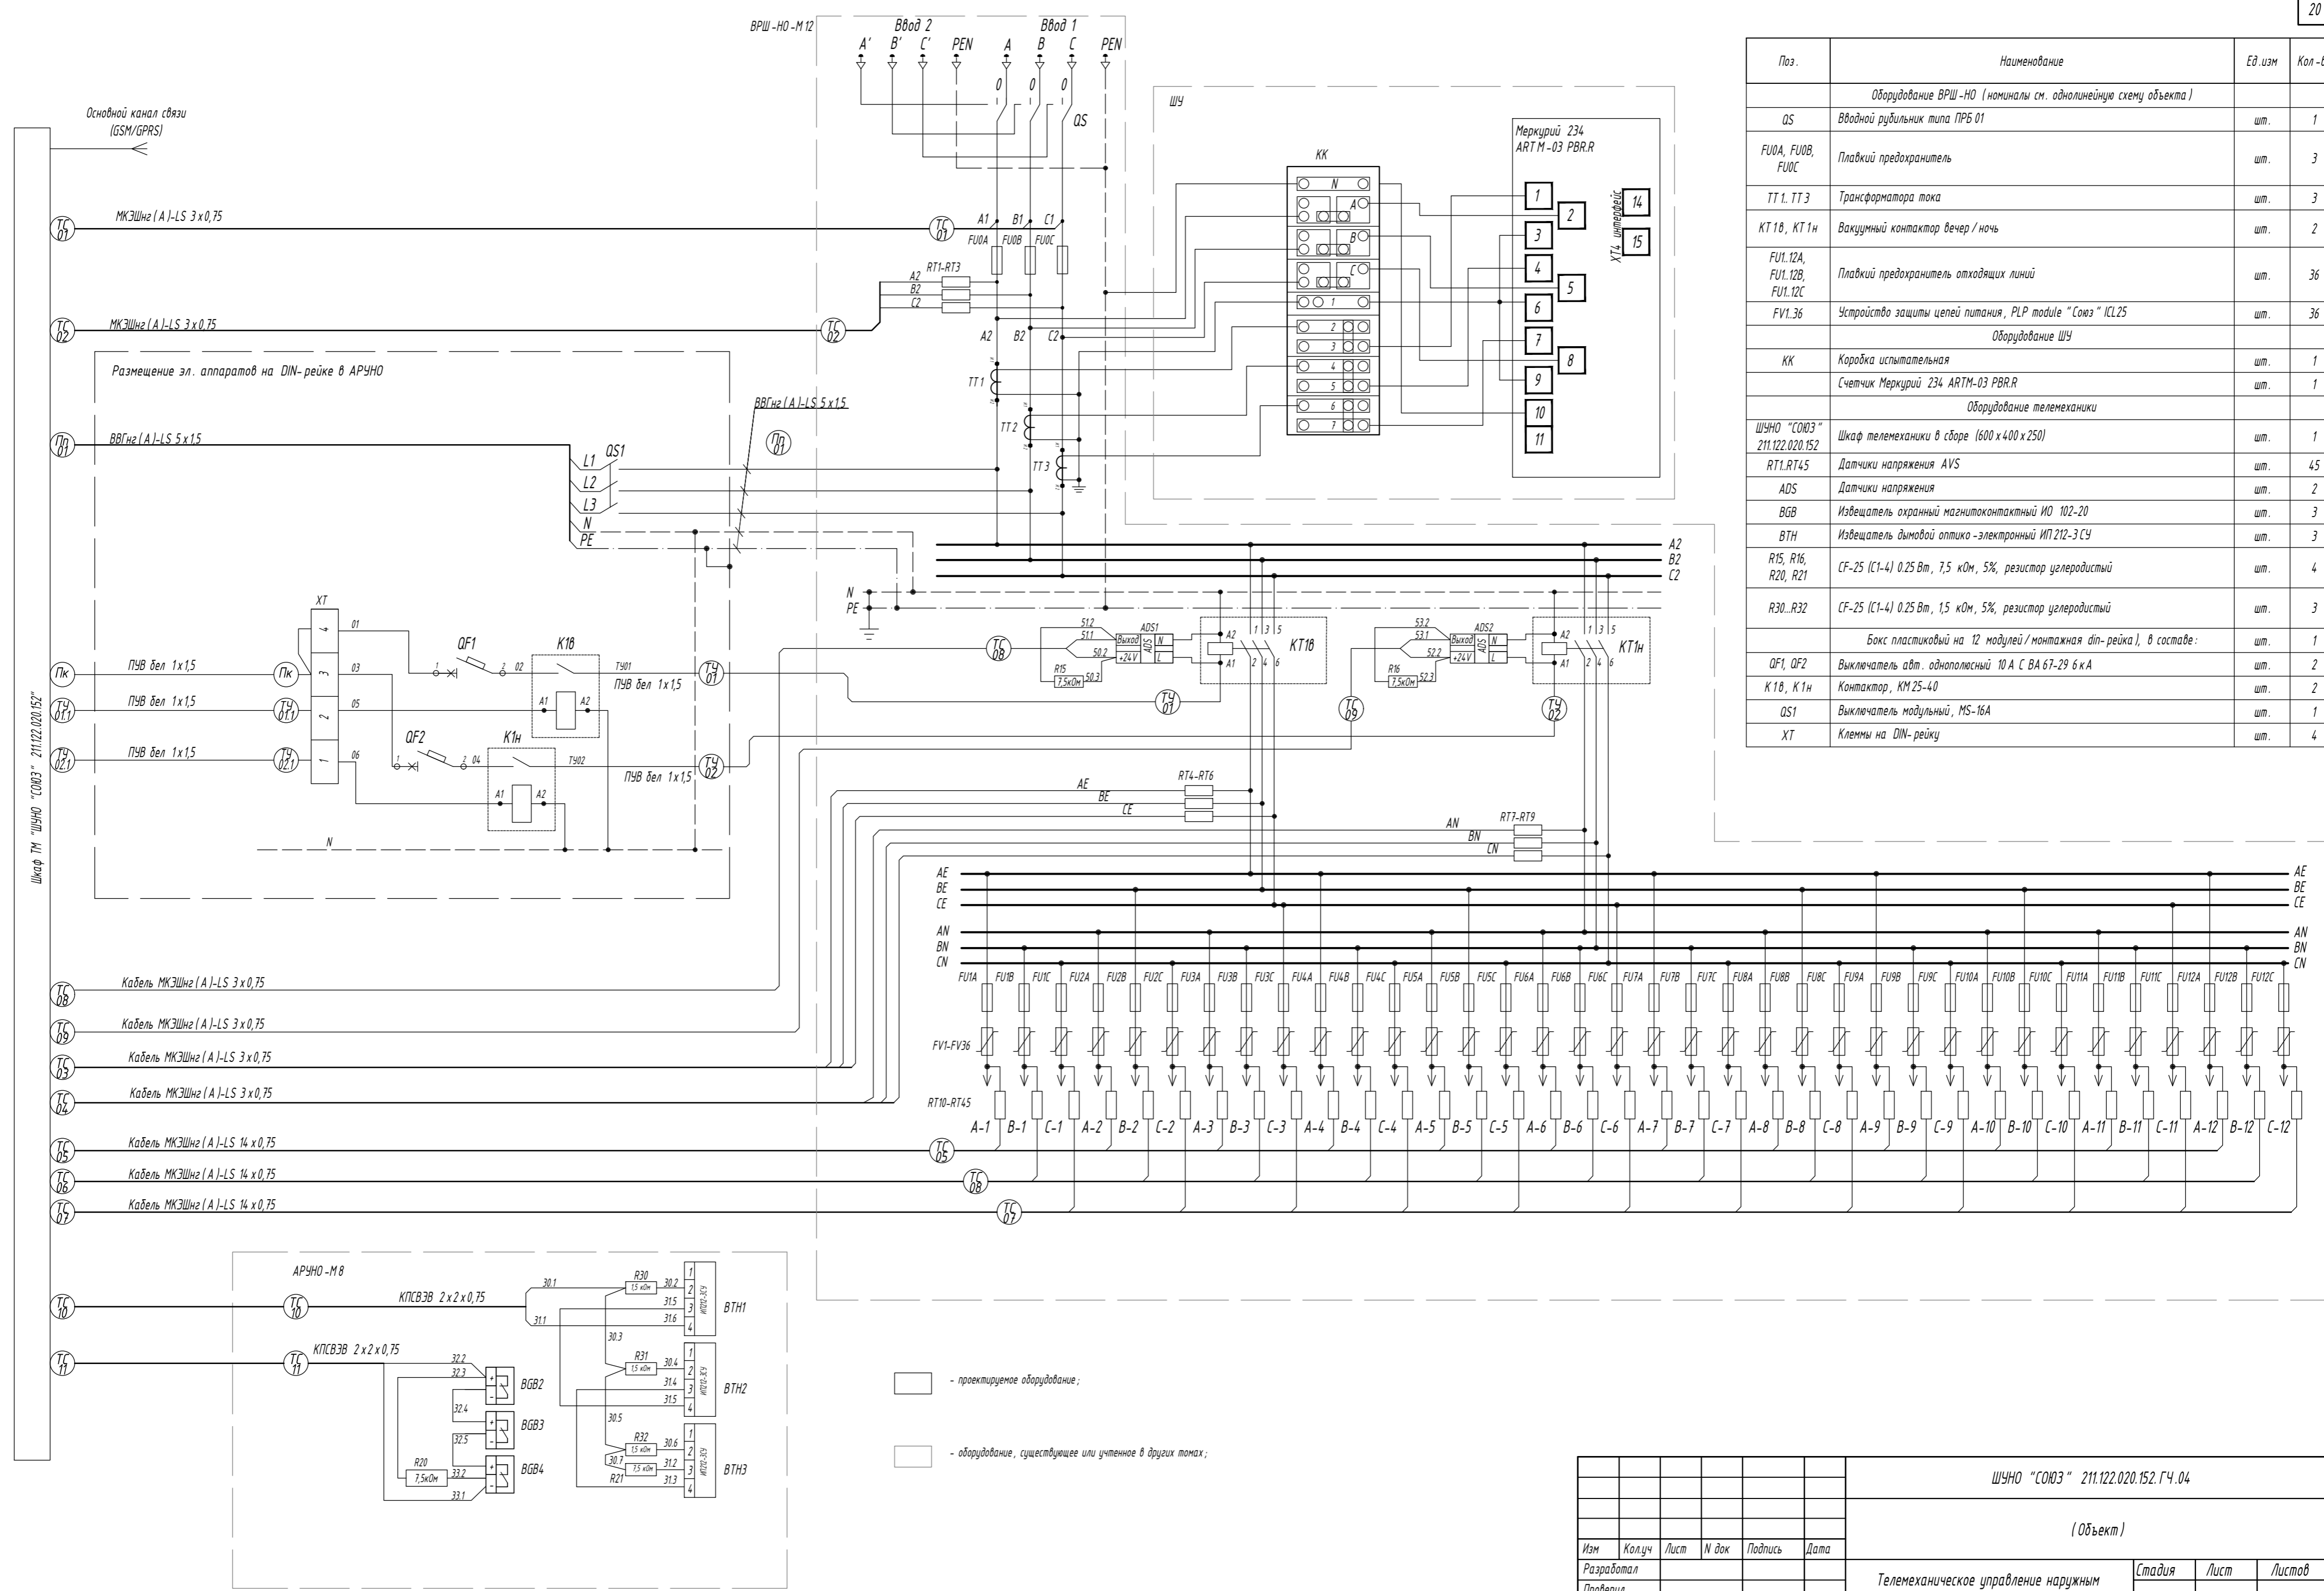

Поз.	Наименование	Ед. изм.	Кол-во
Оборудование ВРШ-НО (номиналы см. однолинейную схему объекта)			
QS	Вводной рубильник типа ПРБ 01	шт.	1
FU0A, FU0B, FU0C	Плавкий предохранитель	шт.	3
ТТ 1, ТТ 3	Трансформатора тока	шт.	3
КТ 1В, КТ 1Н	Вакуумный контактор вечер /ночь	шт.	2
FU1.12A, FU1.12B, FU1.12C	Плавкий предохранитель отходящих линий	шт.	36
FV1.36	Устройство защиты цепей питания, РЛР module "Сомз" ICL25	шт.	36
Оборудование ШУ			
КК	Коробка испытательная	шт.	1
	Счетчик Меркурий 234 ARTM-03 PBR.R	шт.	1
Оборудование телемеханики			
ШЧНО "СОЮЗ" 211.122.020.152	Шкаф телемеханики в сборе (600 x 400 x 250)	шт.	1
RT1, RT4,5	Датчики напряжения AVS	шт.	45
ADS	Датчики напряжения	шт.	2
BGB	Извещатель охранной магнитоконтактный ИО 102-20	шт.	3
BTH	Извещатель дымовой оптико-электронный ИП 212-3 СУ	шт.	3
R15, R16, R20, R21	CF-25 (C1-4) 0.25 Вт, 7,5 кОм, 5%, резистор углеродистый	шт.	4
R30, R32	CF-25 (C1-4) 0.25 Вт, 1,5 кОм, 5%, резистор углеродистый	шт.	3
	Бокс пластиковый на 12 модулей / монтажная дп-рейка, в составе:	шт.	1
QF1, QF2	Выключатель авт. однополюсный 10 А С ВА 67-29 6 кА	шт.	2
K1В, K1H	Контактор, КМ 25-40	шт.	2
QS1	Выключатель модульный, MS-16А	шт.	1
XT	Клеммы на DIN-рейку	шт.	4

Шкаф ТМ "ШЧНО" "СОЮЗ" 211.122.020.152

- Кабель МКЭШнг (А)-LS 3x0,75
- Кабель МКЭШнг (А)-LS 3x0,75
- Кабель МКЭШнг (А)-LS 3x0,75
- Кабель МКЭШнг (А)-LS 3x0,75
- Кабель МКЭШнг (А)-LS 14x0,75
- Кабель МКЭШнг (А)-LS 14x0,75
- Кабель МКЭШнг (А)-LS 14x0,75

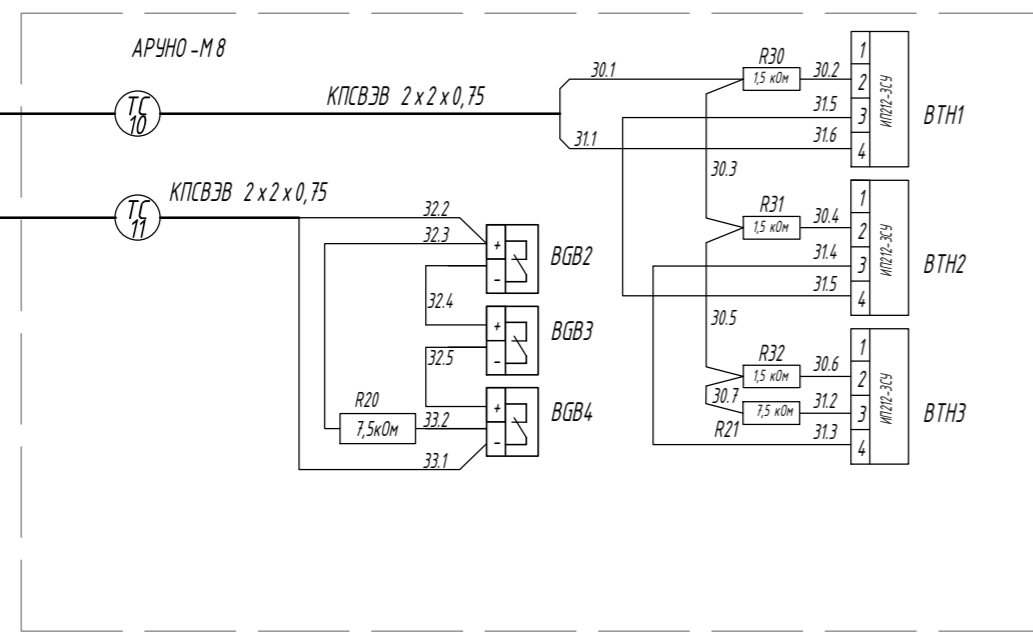


- проектируемое оборудование;
- оборудование, существующее или учтенное в других томах;


ШЧНО "СОЮЗ" 211.122.020.152.ГЧ.04					
(Объект)					
Изм	Колуч	Лист	И док	Подпись	Дата
Разработал					
Проверил					
Телемеханическое управление наружным освещением (ТЧНО)				Стадия	Лист
Шкаф ТМ "ШЧНО" "СОЮЗ" 211.122.020.152". Схема электрических подключений				П	1
И.контр. ГИП				ITEL	

Согласовано
Взамен инв. N
Подп. и дата
И.контр. ГИП

Шкаф ТМ "ШУНО "СОЮЗ" 211.122.020.152" (вид спереди)
М 1:4

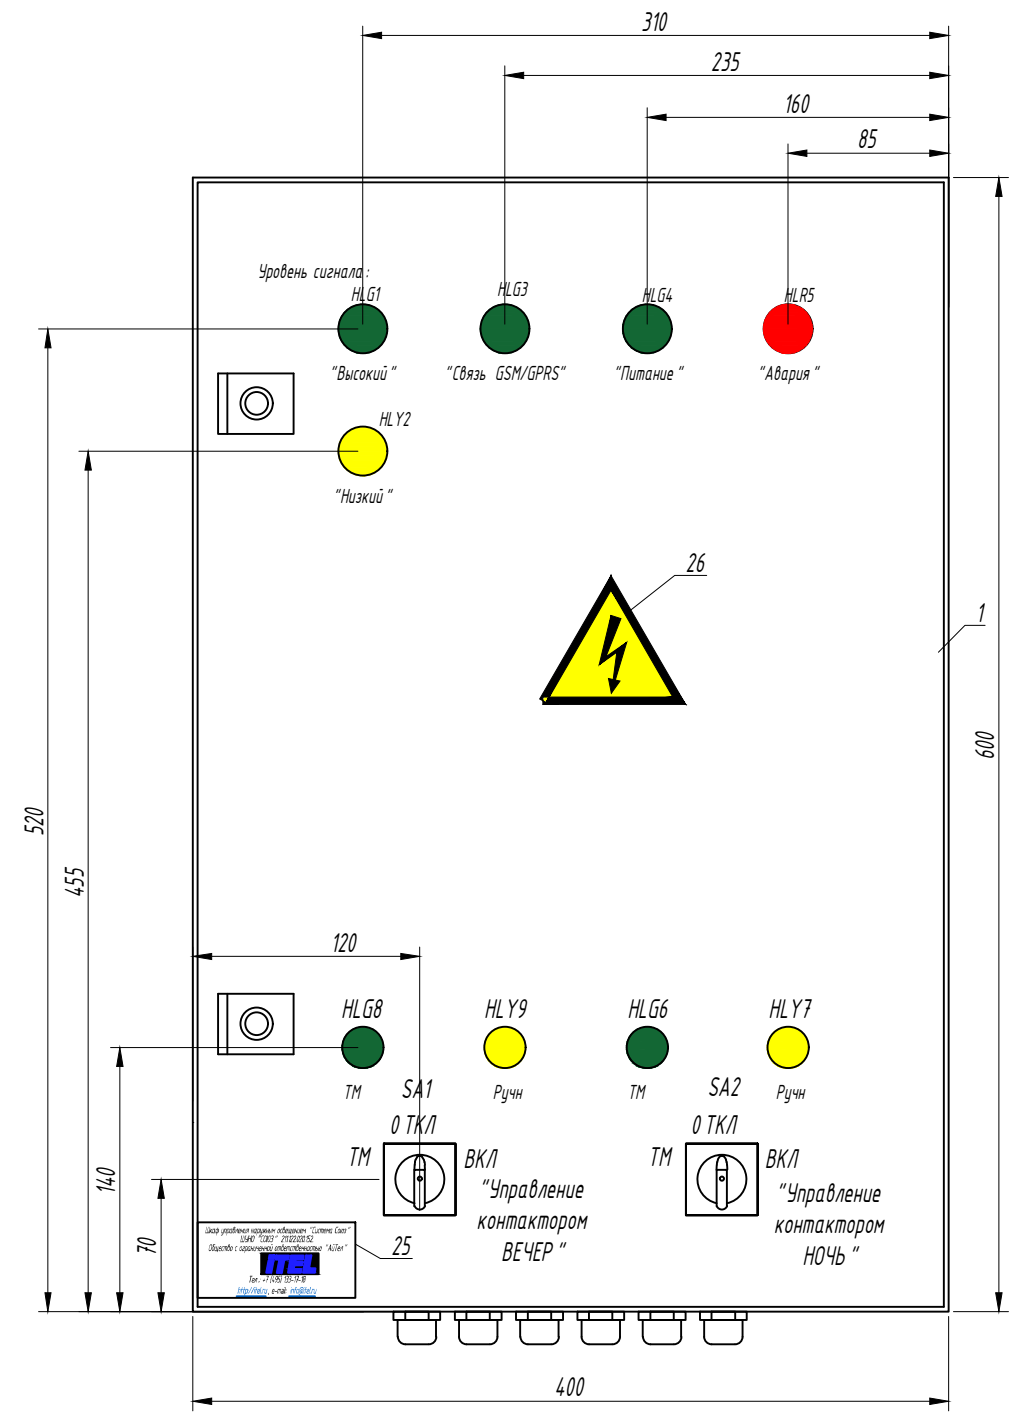

Дверь шкафа ТМ ШУНО "СОЮЗ" 211.122.020.152 (изнутри)
М 1:4

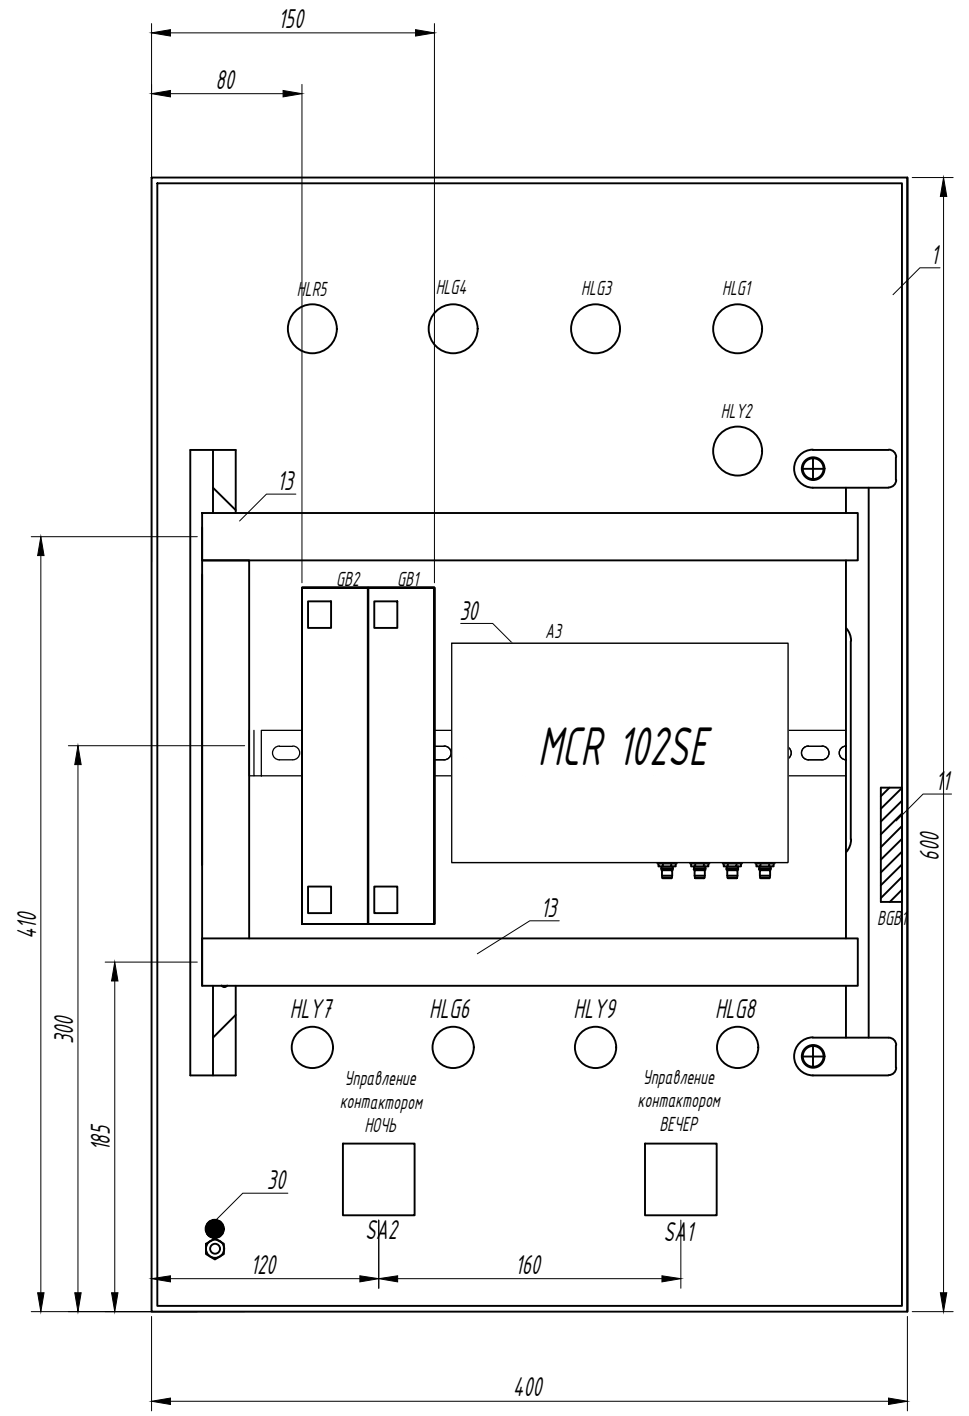


Согласовано	
Взамен инв. N	
Подп. и дата	
Инв. N подл.	

- Примечание:
1. Предусмотреть установку 2-х антенн (основная / резервная) с привязкой к зоне покрытия сети.
 2. Антенну разместить в зоне устойчивого приема сигнала;
 3. Перечень элементов выполнен на листе ШУНО "СОЮЗ" 211.122.020.152. ГЧ.07

						ШУНО "СОЮЗ" 211.122.020.152. ГЧ.06			
						(Объект)			
Изм	Кол.уч	Лист	N док	Подпись	Дата	Телемеханическое управление наружным освещением (ТУНО)	Стадия	Лист	Листов
Разработал							П	1	
Проверил						Шкаф ТМ "ШУНО "СОЮЗ" 211.122.020.152". Общий вид двери шкафа			
Н.контр.									
ГИП						Копировал		Формат А3	

Монтажная панель шкафа ТМ "ШУНО "СОЮЗ" 211.122.020.152"
М 1:4

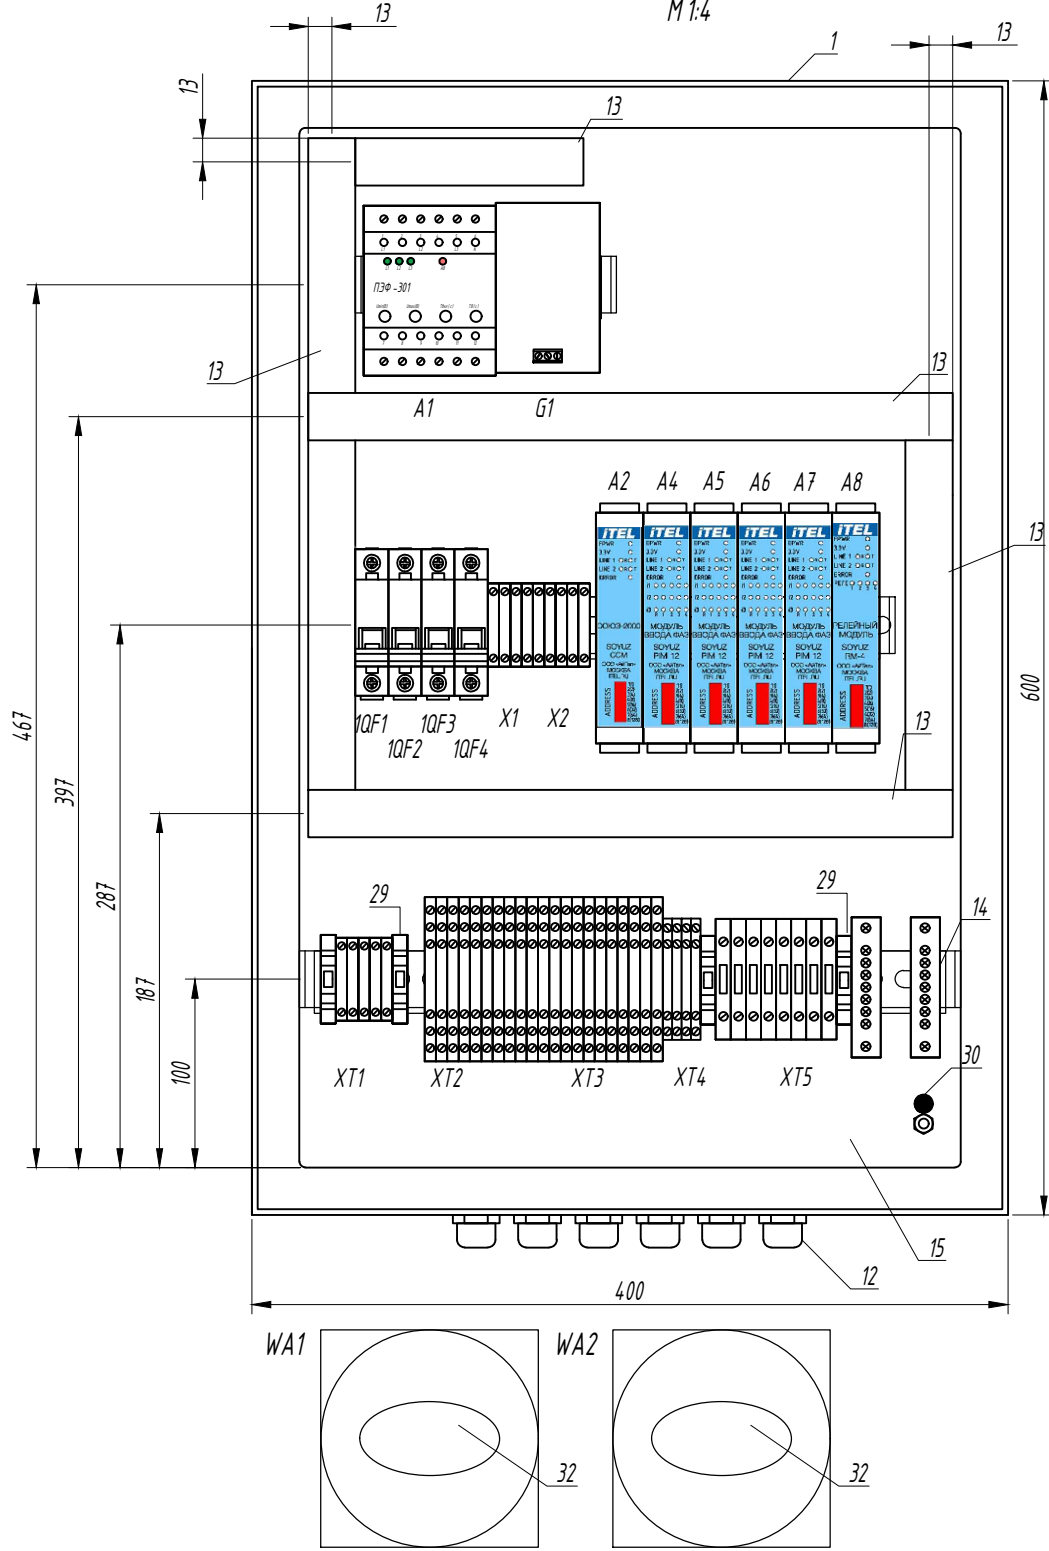

Поз.	Обознач.	Наименование	Ед. изм	Кол-во
1		Щит с монтажной панелью ЩМП 600x400x250 IP65 серия ST	шт.	1
2	A1	Реле напряжения ПЗФ-301 на din-рейку	шт.	1
3	XT4	Клеммник 2-х ярусный, 2,5 мм.кв. (серый) MTU-D25	шт.	4
4	XT5	Держатель предохранителей на DIN-рейку и предохранитель H 520(ZH214), 5 А, 250 В (ВПБ 6-13)	шт.	8
5	XT2, XT3	Клеммник 3-х ярусный 2,5 мм.кв. (серый); MTU-TR25	шт.	21
6	X1, X2, XT1	Клеммник на DIN-рейку 4 мм.кв. (серый); MTU-4	шт.	10
7	X2, XT1	Клеммник на DIN-рейку 4 мм.кв. (синий); MTU-4BL	шт.	3
8	XT1	Клеммник на DIN-рейку 4 мм.кв. (желто-зеленый); MTU-4PE	шт.	1
9		Шина изолированная сечение 6x9 8 отв. крепление на DIN-рейку	шт.	1
10	QF1.4	Выключатель автоматический однополюсный 6 А В ВА 47-60 М 6 кА	шт.	4
11	BGB1	Извещатель магнетоконтактный ИО 102-20	шт.	1
12		Ввод кабельный для труб IP55 диаметр 25 мм.	шт.	9
13		ККС 2560; Короб перфорированный RL6 25x60(ШxВ) серый QUADRO	мм.	1600
14		Монтажная DIN-рейка MR 35x7,54 (2 м.) с перфорацией	шт.	1
15		Панель-пластина монтажная	шт.	1
16	A2	Контроллер Soюз-ССМ	шт.	1
17	A4..A7	Модуль ввода фаз Soюз PIM-12	шт.	4
18	A8	Релейный модуль Soюз RM-4	шт.	1
19	GB1, GB2	Аккумуляторная батарея Delta DTM 12022	шт.	2
20	G1	Блок питания DRC-100B с функцией UPS, 27,6 В, 2,25 А	шт.	1
21	SA1, SA2	Переключатель МЗSS4-20 В с фиксацией 3 позиций	шт.	2
22	HLG1, HLG3, HLG4, HLG6, HLG8	Лампа сигнальная 24 В зеленая (XB 7EV03 BP)	шт.	5
23	HL Y2, HLY7, HLY9	Лампа сигнальная светодиодная желтая 22 мм 24V AC/DC (XB 7EV05 BP)	шт.	3
24	HLR5	Лампа сигнальная светодиодная красная 22 мм 24V (DC XB 7EV03 BP)	шт.	1
25		Наклейка ООО "АйТел"	шт.	1
26		Знак безопасности Молния 100x100x100 треуго.	шт.	1
27		Резистор CF-50(C1-4) 0,5 Вт, 3 кОм	шт.	8
28		Резистор CF-50(C1-4) 0,5 Вт, 7,5 кОм	шт.	3
29		Упор на DIN рейку MR35 KD4	шт.	3
30		Знак безопасности Земля (круглый) Д 20	шт.	3
Каналообразующее оборудования (устанавливается по условиям ТУ)				
31	A3	Роутер MCR-102SE (LTE, UMTS/HSPA+, EDGE/GPRS/GSM)	шт.	1
32	WA	4G/3G/GSM/Wi-Fi антенна BEST AKM-234 (0)	шт.	2

Согласовано
Взамен инв. N
Подп. и дата
Инв. N подл.

ШУНО "СОЮЗ" 211.122.020.152. ГЧ.07					
(Объект)					
Изм	Кол.уч	Лист	N док	Подпись	Дата
Разработал					
Проверил					
				Телемеханическое управление наружным освещением (ТУНО)	Стадия П
				Лист 1	Листов
				Щкаф ТМ "ШУНО "СОЮЗ" 211.122.020.152". Монтажная панель	ITEL
				Копировал	
				Формат А3	

Размещение эл. аппаратов на DIN-рейке

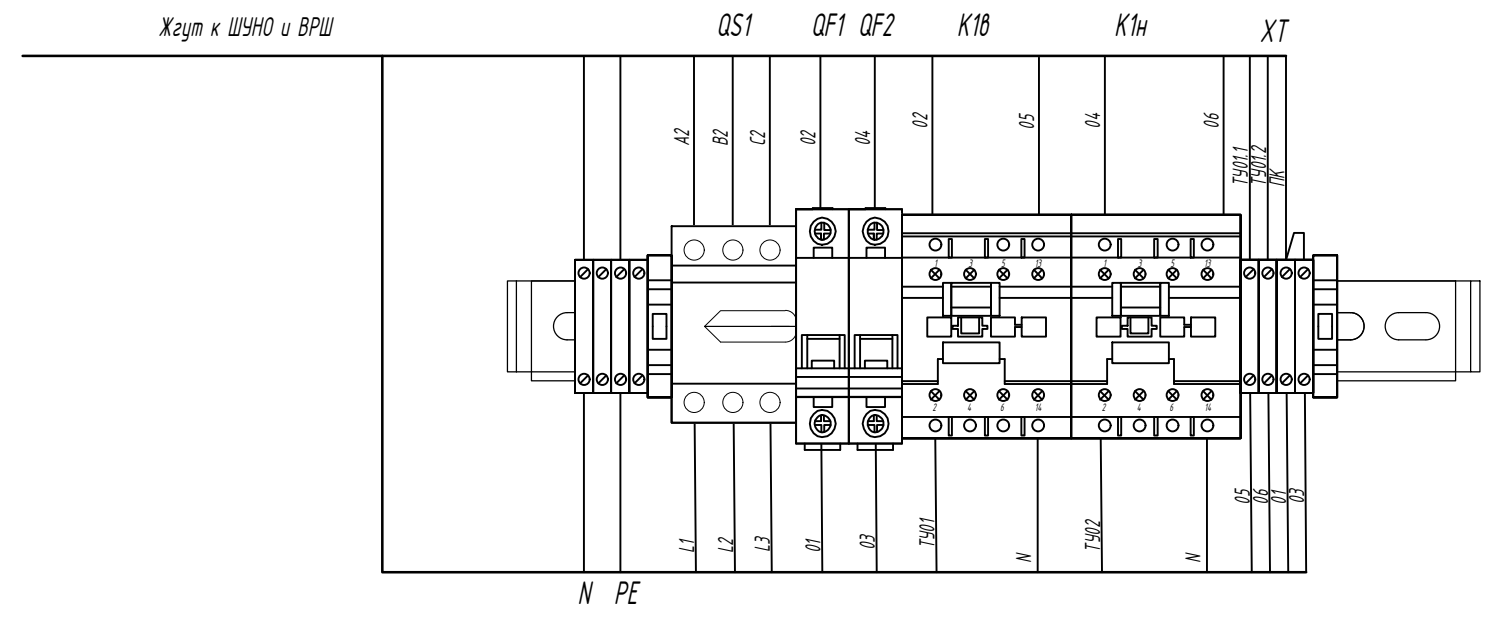


Таблица 1

Поз.	Обозначение	Наименование. тип	Кол.	Примечание
1		DIN-рейка, TS 35("CONTA-CONNECT") (или бокс на 12 модулей)	0,6 м	
2		Ограничитель, стопор	2 шт.	возможен аналог
3	XT	Клеммные соединители		кол-во и тип определяется при монтаже
4	QS1	Выключатель модульный, MS-16A	1 шт.	
5	QF1, QF2	Автоматический выключатель, ВА 67-29	2 шт.	10 А
6	K1B, K1H	Контактор, KM 25-40	2 шт.	

Согласовано
 Взамен инв. N
 Подп. и дата
 Инв. N подл.

Примечание:
 1. Проектом предусмотрено размещение эл. аппаратов на DIN-рейке под шкафом ШУНО "СОЮЗ" 211.122.020.152.
 2. Схему соединений см. лист ШУНО "СОЮЗ" 211.122.020.152.ГЧ.04
 3. Внутренние соединения на аппаратной сборке выполнить жилами кабелей ВВГнг 5х1,5;

						ШУНО "СОЮЗ" 211.122.020.152.ГЧ.08			
						(Объект)			
Изм	Кол.уч	Лист	N док	Подпись	Дата				
Разработал						Телемеханическое управление наружным освещением (ТУНО)	Стадия	Лист	Листов
Проверил							П	1	
Н.контр.						Сборка электроаппаратная для шкафа ТМ "ШУНО "СОЮЗ" 211.122.020.152"			
ГИП									


Обозначение	Трасса		Кабель						Примечание
	Начало	Конец	По проекту			Проложен			
			Марка	Количество кабелей, число и сечение жил, напряжение	Длина, м	Марка	Количество кабелей, число и сечение жил, напряжение	Длина, м	
ТС 01	ВРШ-НО-М12	ШУНО "СОЮЗ" 211.122.020.152	МКЭШнг (А)-LS	3 x 0,75	15				
ТС 02	ВРШ-НО-М12	ШУНО "СОЮЗ" 211.122.020.152	МКЭШнг (А)-LS	3 x 0,75	15				
ТС 03	ВРШ-НО-М12	ШУНО "СОЮЗ" 211.122.020.152	МКЭШнг (А)-LS	3 x 0,75	15				
ТС 04	ВРШ-НО-М12	ШУНО "СОЮЗ" 211.122.020.152	МКЭШнг (А)-LS	3 x 0,75	15				
ТС 05	ВРШ-НО-М12	ШУНО "СОЮЗ" 211.122.020.152	МКЭШнг (А)-LS	14 x 0,75	15				
ТС 06	ВРШ-НО-М12	ШУНО "СОЮЗ" 211.122.020.152	МКЭШнг (А)-LS	14 x 0,75	15				
ТС 07	ВРШ-НО-М12	ШУНО "СОЮЗ" 211.122.020.152	МКЭШнг (А)-LS	14 x 0,75	15				
ТС 08	ВРШ-НО-М12	ШУНО "СОЮЗ" 211.122.020.152	МКЭШнг (А)-LS	3 x 0,75	15				
ТС 09	ВРШ-НО-М12	ШУНО "СОЮЗ" 211.122.020.152	МКЭШнг (А)-LS	3 x 0,75	15				
ТС 10	Извещатель дымовой оптико-электронный	ШУНО "СОЮЗ" 211.122.020.152	КПСВЭВнг (А)-LS	2 x 2 x 0,75	6				
ТС 11	Извещатель охранной магнитоконтактный	ШУНО "СОЮЗ" 211.122.020.152	МКЭШнг (А)-LS	3 x 0,75	8				
Пуп 01	Счетчик "Меркурий-234"	ШУНО "СОЮЗ" 211.122.020.152	КИПЭВнг (А)-LS	4 x 2x0,6	18				
ТУ 01	Контактор КЕ	ШУНО "СОЮЗ" 211.122.020.152	ПЧВ дел	1 x 1,5	15				
ТУ 02	Контактор КН	ШУНО "СОЮЗ" 211.122.020.152	ПЧВ дел	1 x 1,5	15				
ТУ 01.1	ШУНО "СОЮЗ" 211.122.020.152	DIN-рейка	ПЧВ дел	1 x 1,5	1				
ТУ 02.1	ШУНО "СОЮЗ" 211.122.020.152	DIN-рейка	ПЧВ дел	1 x 1,5	1				
ПК	ШУНО "СОЮЗ" 211.122.020.152	DIN-рейка	ПЧВ дел	1 x 1,5	1				
	Шина заземления	ШУНО "СОЮЗ" 211.122.020.152	ПВ Э(ПЧГВ)	1 x 4	5				
Пп 01	Питание 380/220 В	ШУНО "СОЮЗ" 211.122.020.152	ВВГнг (А)-LS	5 x 1,5	20				

Согласовано

Взамен инв. N

Подп. и дата

Инв. N подл.

						ШУНО "СОЮЗ" 211.122.020.152. ГЧ.КЖ			
						(Объект)			
Изм	Кол.уч	Лист	N док	Подпись	Дата				
Разработал						Телемеханическое управление наружным освещением (ТУНО)	Стадия	Лист	Листов
Проверил							П	1	
Н.контр.						Кабельный журнал			
ГИП									

Копировал

Формат А3


Позиция	Наименование и техническая характеристика	Тип, марка, обозначение документа, опросного листа	Код оборудования, изделия, материала	Завод изготовитель	Един. измер.	Количество	Масса единицы, кг	Примечание
<u>Оборудование телемеханики:</u>								
1	Шкаф ТМ в составе:	ШЧНО "СОЮЗ" 211.122.020.152		ООО "АйТел"	шт.	1		
1.1	Клеммник с держ. предопр. (5x20, 5x25) на DIN-рейку, 6 мм.кв. (серый); ASK 2S			Klemsan	шт.	8		
1.2	CE Рейка дверная вертикальная для шкафов В=600 мм (2 шт)			DKC	упак.	1		
1.3	CF-50 (С1-4) 0.5 Вт, 3 кОм, 5%, Резистор углеродистый			Тайвань	шт.	8		
1.4	CF-50 (С1-4) 0.5 Вт, 7,5 кОм, 5%, Резистор углеродистый			Тайвань	шт.	3		
1.5	DRC-100B, Источник питания, Блок питания с функцией UPS, 27.6 В, 2.25 А; 27.6 В, 1.25 А; 96.6 Вт Mean Well			MEANWELL	шт.	1		
1.6	Аккумуляторная батарея DTM 12022			Delta	шт.	2		
1.7	Блок контактный МСВ-20 фронтального монтажа 2НО			ABB	шт.	2		
1.8	Ввод кабельный для труб IP55 диаметр 25			DKC	шт.	9		
1.9	Выключатель автоматический однополюсный 6 А В ВА 47-60 М 6кА			IEK	шт.	4		
1.10	Гильза соединительная ГСИ 2,5			КВТ	шт.	25		
1.11	Жгут витой SPIRALITE P3 (25 м) Quadro прозрачный			DKC	упак.	1		
1.12	Заклепка вытяжная 4.0 x 16 (100 шт)			ХОРТЪ	упак.	1		
1.13	Знак безопасности Земля (круглый) Д 20			ООО "Айтел"	шт.	3		
1.14	Знак молния 100 x 100 x 100			ООО "Айтел"	шт.	1		
1.15	Извещатель магнитоконтактный ИО 102-20			ТД "Тунко"	шт.	1		
1.16	ККС 2560; Перфорированный короб. 25 x 60 (ШxВ)			Klemsan	шт.	1		
1.17	Клеммник 2-х ярусный, 2,5мм.кв. (серый) MTU-D2.5			MEYERTEC	шт.	4		
1.18	Клеммник 3-х ярусный 2,5 мм.кв. (серый); MTU-TR2.5			MEYERTEC	шт.	21		
1.19	Клеммник на DIN-рейку 4 мм.кв. (серый); MTU-4			MEYERTEC	шт.	10		
1.20	Клеммник на DIN-рейку 4 мм.кв. (синий); MTU-4BL			MEYERTEC	шт.	3		
1.21	Клеммник на DIN-рейку 4 мм.кв. (желто-зеленый); MTU-4PE			MEYERTEC	шт.	1		
1.22	Колодка монтажная МСВН-00 на 3 элемента (ABB)			Klemsan	шт.	2		
1.23	Контакт МСВ -10 фронтального монтажа 1НО			Klemsan	шт.	2		
1.24 (ТСН 13.1-1-894)	Контроллер Союз -2000 (SOYUZ CCM)			ООО "Айтел"	шт.	1		
1.25	Концевой сегмент на клеммники 2-х ярусные (2.5-4) серый			MEYERTEC	шт.	2		
1.26	Концевой сегмент на клеммники 3-х ярусные серый			MEYERTEC	шт.	1		
1.27	Концевой сегмент на клеммники серый			MEYERTEC	шт.	1		
1.28	Концевой сегмент на клеммники синий, желто-зеленый			MEYERTEC	шт.	2		

Согласовано

Взамен инв. N

Подп. и дата

Инв. N подл.

						ШЧНО "СОЮЗ" 211.122.020.152. С0		
						(Объект)		
Изм	Кол.уч	Лист	N док	Подпись	Дата			
Разработал						Телемеханическое управление наружным освещением (ТУНО)		
Проверил						Стадия	Лист	Листов
						П	1	4
Н.контр.						Спецификация оборудования, изделий и материалов		
ГИП								

Копировал

Формат А3

Позиция	Наименование и техническая характеристика	Тип, марка, обозначение документа, опросного листа	Код оборудования, изделия, материала	Завод изготовитель	Един. измер.	Количество	Масса единицы, кг	Примечание
1.29	Лампа AD22DS (LED) матрица d=22мм зеленый 24 В AC/DC IEK	BLS10-ADD5-024-K06		IEK	шт.	5		
1.30	Лампа AD22DS (LED) матрица d=22мм желтый 24 В AC/DC IEK	BLS10-ADD5-024-K05		IEK	шт.	3		
1.31	Лампа AD22DS (LED) матрица d=22мм красный 24 В AC/DC IEK	BLS10-ADD5-024-K04		IEK	шт.	1		
1.32	Маркировка горизонтальная (1...10) DY5			Klemsan	шт.	10		
1.33	Маркировка горизонтальная (11...20) DY5			Klemsan	шт.	10		
1.34	Маркировка горизонтальная (21...30) DY5			Klemsan	шт.	10		
1.35	Маркировка горизонтальная (31...40) DY5			Klemsan	шт.	10		
1.36	Маркировка горизонтальная (41...50) DY5			Klemsan	шт.	10		
1.37	Маркировка горизонтальная (51...60) DY5			Klemsan	шт.	10		
1.38	Маркировка горизонтальная (61...70) DY5			Klemsan	шт.	10		
1.39	Маркировка горизонтальная (71...80) DY5			Klemsan	шт.	10		
1.40	Маркировка горизонтальная (81...90) DY5			Klemsan	шт.	10		
1.41	Маркировка горизонтальная (91...100) DY5			Klemsan	шт.	10		
1.42	Маркировка горизонтальная (L1) DY5			Klemsan	шт.	2		
1.43	Маркировка горизонтальная (L2) DY5			Klemsan	шт.	2		
1.44	Маркировка горизонтальная (L3) DY5			Klemsan	шт.	2		
1.45	Маркировка горизонтальная (N) DY5			Klemsan	шт.	2		
1.46	Маркировка горизонтальная (PE) DY5			Klemsan	шт.	2		
1.47	Маркировка кабеля KE1 (0,75...1,5 мм.кв.) "0"			Klemsan	шт.	100		
1.48	Маркировка кабеля KE1 (0,75...1,5 мм.кв.) "1"			Klemsan	шт.	103		
1.49	Маркировка кабеля KE1 (0,75...1,5 мм.кв.) "2"			Klemsan	шт.	60		
1.50	Маркировка кабеля KE1 (0,75...1,5 мм.кв.) "3"			Klemsan	шт.	60		
1.51	Маркировка кабеля KE1 (0,75...1,5 мм.кв.) "4"			Klemsan	шт.	60		
1.52	Маркировка кабеля KE1 (0,75...1,5 мм.кв.) "5"			Klemsan	шт.	60		
1.53	Маркировка кабеля KE1 (0,75...1,5 мм.кв.) "6"			Klemsan	шт.	60		
1.54	Маркировка кабеля KE1 (0,75...1,5 мм.кв.) "7"			Klemsan	шт.	60		
1.55	Маркировка кабеля KE1 (0,75...1,5 мм.кв.) "8"			Klemsan	шт.	60		
1.56	Маркировка кабеля KE1 (0,75...1,5 мм.кв.) "9"			Klemsan	шт.	60		
1.57	Маркировка кабеля KE1 (0,75...1,5 мм.кв.) "L"			Klemsan	шт.	10		
1.58	Маркировка кабеля KE1 (0,75...1,5 мм.кв.) "N"			Klemsan	шт.	20		
1.59 (ТСН 13.1-1-896)	Модуль ввода фаз Союз PIM-12			ООО "Айтел"	шт.	4		
1.60	Монтажная DIN рейка MR 35 x 7,54 (2 м.) с перфорацией			Klemsan	шт.	1		
1.61	H520 (ZH214), 5 А, 250 В (ВПБ 6-13), Предохранитель			Kumaū	шт.	10		
1.62	Наконечник кабельный НШВИ 2,5-8,2 синий Е 2508			КВТ	шт.	30		
1.63	Наконечник НКИ 2,5-8 медный 2,5мм 2 кольцевой изолированный синий			КВТ	шт.	4		
1.64	Наконечник штыревой НШВИ 0.75- 8			КВТ	шт.	230		
1.65	Наконечник штыревой НШВИ 1,5-8			КВТ	шт.	60		

Согласовано

Взамен инв. N

Подп. и дата

Инв. N подл.

Изм.	Кол.уч.	Лист	№ док.	Подп.	Дата

ШУНО "СОЮЗ" 211.122.020.152. С0

Лист

2

Копировал

Формат А3

Позиция	Наименование и техническая характеристика	Тип, марка, обозначение документа, опросного листа	Код оборудования, изделия, материала	Завод изготовитель	Един. измер.	Количество	Масса единицы, кг	Примечание
1.66	Патч-корд ИТК категория 5Е UTP 1м серый			Rexant	шт.	1		
1.67	Переключатель МЗSS4-20В с фиксацией 3 позиции черная длинная ручка			Klemsan	шт.	2		
1.68	Перемычка MTU-J1025 (10 полюсов)			MEYERTEC	шт.	4		
1.69	Провод силовой ПУГВ 1x0.75 голубой многопроволочный			ЭЛПРОМ	м	10		
1.70	Провод силовой ПУГВ 1x0.75 красный ТРТС многопроволочный			ЭЛПРОМ	м	30		
1.71	Провод силовой ПУГВ 1x0.75 черный многопроволочный			ЭЛПРОМ	м	60		
1.72	Провод силовой ПУГВ 1x1,5 черный многопроволочный			ЭЛПРОМ	м	20		
1.73	Провод силовой ПУГВ 1x1.5 голубой многопроволочный			ЭЛПРОМ	м	15		
1.74	Провод силовой ПУГВ 1x2.5 желто-зеленый ТРТС многопроволочный			ЭЛПРОМ	м	2		
1.75	Реле напряжения ПЭФ-301 на din-рейку			ООО "Научно-техническая компания Приборэнерго"	шт.	1		
1.76 (ТСН 13.1-1-898)	Релейный модуль Soyuz RM-4			ООО "АйТел"	шт.	1		
1.77	Трубка ТУТнг 8/4 (желтая)			EKF	м	0.2		
1.78	Трубка ТУТнг 8/4 (зеленая)			EKF	м	0.2		
1.79	Трубка ТУТнг 8/4 красная			EKF	м	0.2		
1.80	Упор на DIN рейку MR35 (серый) KD4			Klemsan	шт.	4		
1.81	CF-100 (C1-4) 1Вт, 300 кОм, 5%, резистор углеродистый			Тайвань	шт.	15		
1.82	Шина изолированная сечение 6x9 8 отв. крепление на DIN-рейку и поверхность, синяя			Tekfor	шт.	3		
1.83	Шкаф доработанный с отверстиями R5ST0649			ТД "Тинко"	шт.	1		
	Дополнительное каналоблазующее оборудование, устанавливаемое в шкаф по условиям ТУ							
1.84	Роутер MCR-10X. Модель MCR-102SE			Бифорком ТЕК	шт.	1		
1.85	Антенна	BEST AKM-234 (0)		Россия	шт.	2		
	Оборудование, устанавливаемое в АППНО							
2	Извещатель охранный магнитоконтактный	ИО 102-20		ТД "Тинко"	шт.	3		
3	Извещатель дымовой оптико-электронный	ИП 212-45		ТД "Тинко"	шт.	3		
4	Датчик напряжения	AVS		ООО "АйТел"	шт.	45		
5	Датчик контроля напряжения	ADS		ООО "Компания ДЭП"	шт.	2		
6	Контактор KM 25-40 катушка управления 230 В	KM 25-40 50 Гц 4 Н0		TEXENERGO	шт.	2		
7	Автоматический выключатель	ВА 67-29 С10 6 кА		TEXENERGO	шт.	2		
8	Рудильник ЗР MS-16А с ручкой	MS-16D		EKF	шт.	1		
9	Резистор 1,5 кОм			Тайвань	шт.	3		
10	Резистор 7,5 кОм			Тайвань	шт.	4		
11	Клемма	MTU-2.5		MEYERTEC	шт.	6		
12	Клемма	MTU-2.5PE		MEYERTEC	шт.	2		
13	Перемычка универсальная	MTU-J1025		MEYERTEC	шт.	2		

Согласовано

Взамен инв. N

Подп. и дата

Инв. N подл.

Изм.	Кол.уч.	Лист	№ док.	Подп.	Дата

ШУНО "СОЮЗ" 211.122.020.152. С0

Лист

3

Копировал

Формат А3

Позиция	Наименование и техническая характеристика	Тип, марка, обозначение документа, опросного листа	Код оборудования, изделия, материала	Завод изготовитель	Един. измер.	Количество	Масса единицы, кг	Примечание
	<u>Материальные ресурсы:</u>							
1	Кабель силовой	ВВГнг (А)-LS 5 x 1,5		АО "Завод "Энергокабель"	м.	20		
2	Кабель МКЭШнг (А)-LS	МКЭШнг (А)-LS 3 x 0,75		ООО «ЭКС»	м.	98		
3	Кабель МКЭШнг (А)-LS	МКЭШнг (А)-LS 14 x 0,75		ООО «ЭКС»	м.	45		
4	Кабель огнестойкий с низким дымо- и газовыделением	КПСВЭВнг (А)-LS 2 x 2 x 0,75		ООО «ЭКС»	м.	12		
5	Кабель КИПЭВнг (А)-LS	КИПЭВнг (А)-LS 4 x 2 x 0,6		ООО «ЭКС»	м.	18		
6	Провод силовой гибкий, белый	ПЧВ 1 x 1,5		ЭЛПРОМ	м.	30		
7	Провод силовой гибкий, желто-зелёный	ПВЗ (ПЧГВ) 1 x 4		ЭЛПРОМ	м.	5		
8	Гофрированная труба	d=20 мм		ДКС	м.	7		
9	Кабель ргосоппект UTP 4 cat 5e	4 x 2 x 0,52		ТД "Тинко"	м.	3		
10	DIN-рейка	1250 мм		ДКС	шт.	1		

Согласовано			
Взамен инв. N			
Подп. и дата			
Инв. N подл.			

Изм.	Кол.уч.	Лист	№ док.	Подп.	Дата

ШУНО "СОЮЗ" 211.122.020.152.СО

Лист

4

№ п/п

Наименование работы

Ед.изм

Кол-во

Раздел 1. Монтажные работы

1	Монтаж Шкафа ТМ "ШУНО "СОЮЗ" 211.122.020.152" в составе:	шт.	1
1.1	Клеммник с держ. предохран. (5x20, 5x25) на DIN-рейку, 6 мм.кв. (серый); ASK 2S	шт.	8
1.2	CE Рейка дверная вертикальная для шкафов В=600 мм (2 шт)	упак.	1
1.3	CF-50 (С1-4) 0.5 Вт, 3 кОм, 5%, Резистор углеродистый \ Тайвань	шт.	8
1.4	CF-50 (С1-4) 0.5 Вт, 7,5 кОм, 5%, Резистор углеродистый \ Тайвань	шт.	3
1.5	DRC-100B, Источник питания, Блок питания с функцией UPS, 27.6 В, 2.25 А; 27.6 В, 1.25 А; 96.6 Вт \ Mean Well	шт.	1
1.6	Аккумуляторная батарея Delta DTM 12022	шт.	2
1.7	Блок контактный МСВ-20 фронтального монтажа 2НО	шт.	2
1.8	Ввод кабельный для труб IP55 диаметр 25	шт.	9
1.9	Выключатель автоматический однополюсный	шт.	4
1.10	Гильза соединительная ГСИ 2,5 (КВТ)	шт.	25
1.11	Жгут витой SPIRALITE P3 (25 м) Quadro прозрачный	упак.	1
1.12	Заклепка вытяжная 4.0 x 16 (100 шт)	упак.	1
1.13	Знак безопасности Земля (круглый) Д 20	шт.	3
1.14	Знак молния 100 x 100 x 100	шт.	1
1.15	Извещатель магнитоконтактный ИО 102-2(СМК-1)	шт.	1
1.16	ККС 2560; Перфорированный короб. 25 x 60 (ШхВ)	шт.	1
1.17	Клеммник 2-х ярусный, 2,5 мм.кв. (серый) MTU-D2.5	шт.	4
1.18	Клеммник 3-х ярусный 2,5 мм.кв. (серый); MTU-TR2.5	шт.	21
1.19	Клеммник на DIN-рейку 4 мм.кв. (серый); MTU-4	шт.	10
1.20	Клеммник на DIN-рейку 4 мм.кв. (синий); MTU-4BL	шт.	3
1.21	Клеммник на DIN-рейку 4 мм.кв. (желто-зеленый); MTU-4PE	шт.	1
1.22	Колодка монтажная МСВН-00 на 3 элемента (ABB)	шт.	2
1.23	Контакт МСВ -10 фронтального монтажа 1НО	шт.	2
1.24 (ТСН 13.1-1-894)	Контроллер Союз-2000 (SOYUZ CCM) (серии)	шт.	1
1.25	Концевой сегмент на клеммники 2-х ярусные (2.5-4) серый	шт.	2
1.26	Концевой сегмент на клеммники 3-х ярусные серый	шт.	1
1.27	Концевой сегмент на клеммники серый	шт.	1
1.28	Концевой сегмент на клеммники синий, желто-зеленый	шт.	2
1.29	Лампа AD22DS (LED) матрица d=22 мм зеленый 24 В AC/DC IEK (BLS10-ADDS-024-K06)	шт.	5
1.30	Лампа AD22DS (LED) матрица d=22 мм желтый 24 В AC/DC IEK (BLS10-ADDS-024-K05)	шт.	3
1.31	Лампа AD22DS (LED) матрица d=22 мм красный 24 В AC/DC IEK (BLS10-ADDS-024-K04)	шт.	1
1.32	Маркировка горизонтальная (1...10) DY5	шт.	10

Согласовано

Взамен инв. N

Подп. и дата

Инв. N подл.

ШУНО "СОЮЗ" 211.122.020.152. ВОР

(Объект)

Изм Колуч Лист N док Подпись Дата

Разработал

Проверил

Н.контр.

ГИП

Телемеханическое управление наружным освещением (ТУНО)

Ведомость объемов работ

Стадия

Лист

Листов

П

1

3



№ п / п	Наименование работы	Ед. изм	Кол -во		
1.33	Маркировка горизонтальная (11...20) DY5	шт.	10		
1.34	Маркировка горизонтальная (21...30) DY5	шт.	10		
1.35	Маркировка горизонтальная (31...40) DY5	шт.	10		
1.36	Маркировка горизонтальная (41...50) DY5	шт.	10		
1.37	Маркировка горизонтальная (51...60) DY5	шт.	10		
1.38	Маркировка горизонтальная (61...70) DY5	шт.	10		
1.39	Маркировка горизонтальная (71...80) DY5	шт.	10		
1.40	Маркировка горизонтальная (81...90) DY5	шт.	10		
1.41	Маркировка горизонтальная (91...100) DY5	шт.	10		
1.42	Маркировка горизонтальная (L1) DY5	шт.	2		
1.43	Маркировка горизонтальная (L2) DY5	шт.	2		
1.44	Маркировка горизонтальная (L3) DY5	шт.	2		
1.45	Маркировка горизонтальная (N) DY5	шт.	2		
1.46	Маркировка горизонтальная (PE) DY5	шт.	2		
1.47	Маркировка кабеля KE1 (0,75...1,5 мм.кв.) "0"	шт.	100		
1.48	Маркировка кабеля KE1 (0,75...1,5 мм.кв.) "1"	шт.	103		
1.49	Маркировка кабеля KE1 (0,75...1,5 мм.кв.) "2"	шт.	60		
1.50	Маркировка кабеля KE1 (0,75...1,5 мм.кв.) "3"	шт.	60		
1.51	Маркировка кабеля KE1 (0,75...1,5 мм.кв.) "4"	шт.	60		
1.52	Маркировка кабеля KE1 (0,75...1,5 мм.кв.) "5"	шт.	60		
1.53	Маркировка кабеля KE1 (0,75...1,5 мм.кв.) "6"	шт.	60		
1.54	Маркировка кабеля KE1 (0,75...1,5 мм.кв.) "7"	шт.	60		
1.55	Маркировка кабеля KE1 (0,75...1,5 мм.кв.) "8"	шт.	60		
1.56	Маркировка кабеля KE1 (0,75...1,5 мм.кв.) "9"	шт.	60		
1.57	Маркировка кабеля KE1 (0,75...1,5 мм.кв.) "L"	шт.	10		
1.58	Маркировка кабеля KE1 (0,75...1,5 мм.кв.) "N"	шт.	20		
1.59 (ТСН 13.1-1-896)	Модуль ввода фаз Soyuz PIM-12	шт.	4		
1.60	Монтажная DIN рейка MR 35 x 7,54 (2 м.) с перфорацией	шт.	1		
1.61	H520 (ZH214), 5 А, 250 В (ВПБ 6-13), Предохранитель / Китай	шт.	10		
1.62	Наконечник кабельный НШВИ 2,5-8,2 синий Е 2508	шт.	30		
1.63	Наконечник НКИ 2,5-8 медный 2,5 мм 2 кольцевой изолированный синий	шт.	4		
1.64	Наконечник штыревой НШВИ 0.75- 8	шт.	230		
1.65	Наконечник штыревой НШВИ 1,5-8	шт.	60		
1.66	Патч -корд ИТК категория 5Е UTP 1м серый	шт.	1		
1.67	Переключатель МЗSS4-20В с фиксацией 3 позиции черная длинная ручка	шт.	2		
1.68	Переемычка MTU-J1025 (10 полюсов)	шт.	4		
1.69	Провод силовой ПУГВ 1x0.75 голубой многопроволочный	м	10		
1.70	Провод силовой ПУГВ 1x0.75 красный ТРТС многопроволочный	м	30		
1.71	Провод силовой ПУГВ 1x0.75 черный многопроволочный	м	60		
1.72	Провод силовой ПУГВ 1x1,5 черный многопроволочный	м	20		
1.73	Провод силовой ПУГВ 1x1.5 голубой многопроволочный	м	15		
1.74	Провод силовой ПУГВ 1x2.5 желто-зеленый ТРТС многопроволочный	м	2		
1.75	Реле напряжения ПЭФ -301 на dip-рейку	шт.	1		
			Лист		
			2		
			ШУНО "СОЮЗ" 211.122.020.152. ВОР		
Изм.	Кол.уч.	Лист	№ док.	Подп.	Дата

№ п/п	Наименование работы	Ед.изм	Кол-во
1.76 (ТСН 13.1-1-898)	Релейный модуль Soyuz RM-4	шт.	1
1.77	Трубка ТУТнг 8/4 (желтая)	м	0.2
1.78	Трубка ТУТнг 8/4 (зеленая)	м	0.2
1.79	Трубка ТУТнг 8/4 красная	м	0.2
1.80	Упор на DIN рейку MR35 (серый) KD4	шт.	4
1.81	CF-50 (С1-4) 4 Вт, 300 кОм, 5%, Резистор углеродистый \ Тайвань	шт.	15
1.82	Шина изолированная сечение 6 x 9 8 отв. крепление на DIN-рейку и поверхность, синяя	шт.	1
1.83	Шкаф доработанный с отверстиями R5ST0649	шт.	1
Дополнительное каналобазующее оборудование, устанавливаемое по условиям ТУ			
1.84	Роутер MCR-10X. Модель MCR-102SE	шт.	1
1.85	4G/3G/GSM/Wi-Fi антенна BEST AKM-234 (0)	шт.	2
Дополнительное оборудование, устанавливаемое в АППНО			
2	Установка извещателя дымового ИП 212-45	шт.	3
3	Установка извещателя магнитоконтактного ИО 102-20	шт.	3
4	Установка датчиков AVS	шт.	45
5	Установка датчиков ADS	шт.	2
6	Прокладка кабеля ВВГнг (А)-LS 5 x 1,5	м	20
7	Прокладка кабеля МКЭШнг (А)-LS 14 x 0,75	м	45
8	Прокладка кабеля МКЭШнг (А)-LS 3 x 0,75	м	98
9	Прокладка кабеля КПСВЭВнг (А)-LS 2 x 2 x 0,75	м	12
10	Прокладка кабеля КИПЭВнг (А)-LS 4 x 2 x 0,6	м	18
11	Провод силовой гибкий, белый ПУВ 1X1,5	м	30
12	Провод силовой гибкий, желто-зеленый ПВЗ(ПУГв)1x4	м	5
13	Прокладка кабеля просconnect UTP 4 cat 5e	м	3
14	Установка DIN-рейки 1250 мм	шт.	1
15	Установка контактора KM25-40, катушки управления 230 В	шт.	2
16	Клеммник на DIN-рейку 4 мм.кв	шт.	4
17	Установка наконечника штыревого втулочного НШВИ 0,75-8 (КВт)	шт.	88
18	Установка автоматического выключателя ВА 67-29 С10 6кА	шт.	2
19	Монтаж металлорукава Ø12 мм	м	6
20	Установка рубильника ЭР MS-16А с ручкой	шт.	1
<u>Раздел 2. Пусконаладочные работы</u>			
1	Наладка цепей ТС	шт.	55
2	Наладка цепей ТИ	шт.	22
3	Наладка цепей ТУ	шт.	2
4	Наладка устройства телемеханики на стороне контролируемого пункта	шт.	1
5	Наладка каналов связи (GSM (основной и резервный))	шт.	2
6	Проверка всего технологического комплекса в режимах работы и контроля	комплекс	2
ШУНО "СОЮЗ" 211.122.020.152. ВОР			
Изм.	Кол.уч.	Лист	№ док.
			Подп.
			Дата

Согласовано

Взамен инв. N

Подп. и дата

Инв. N подл.